
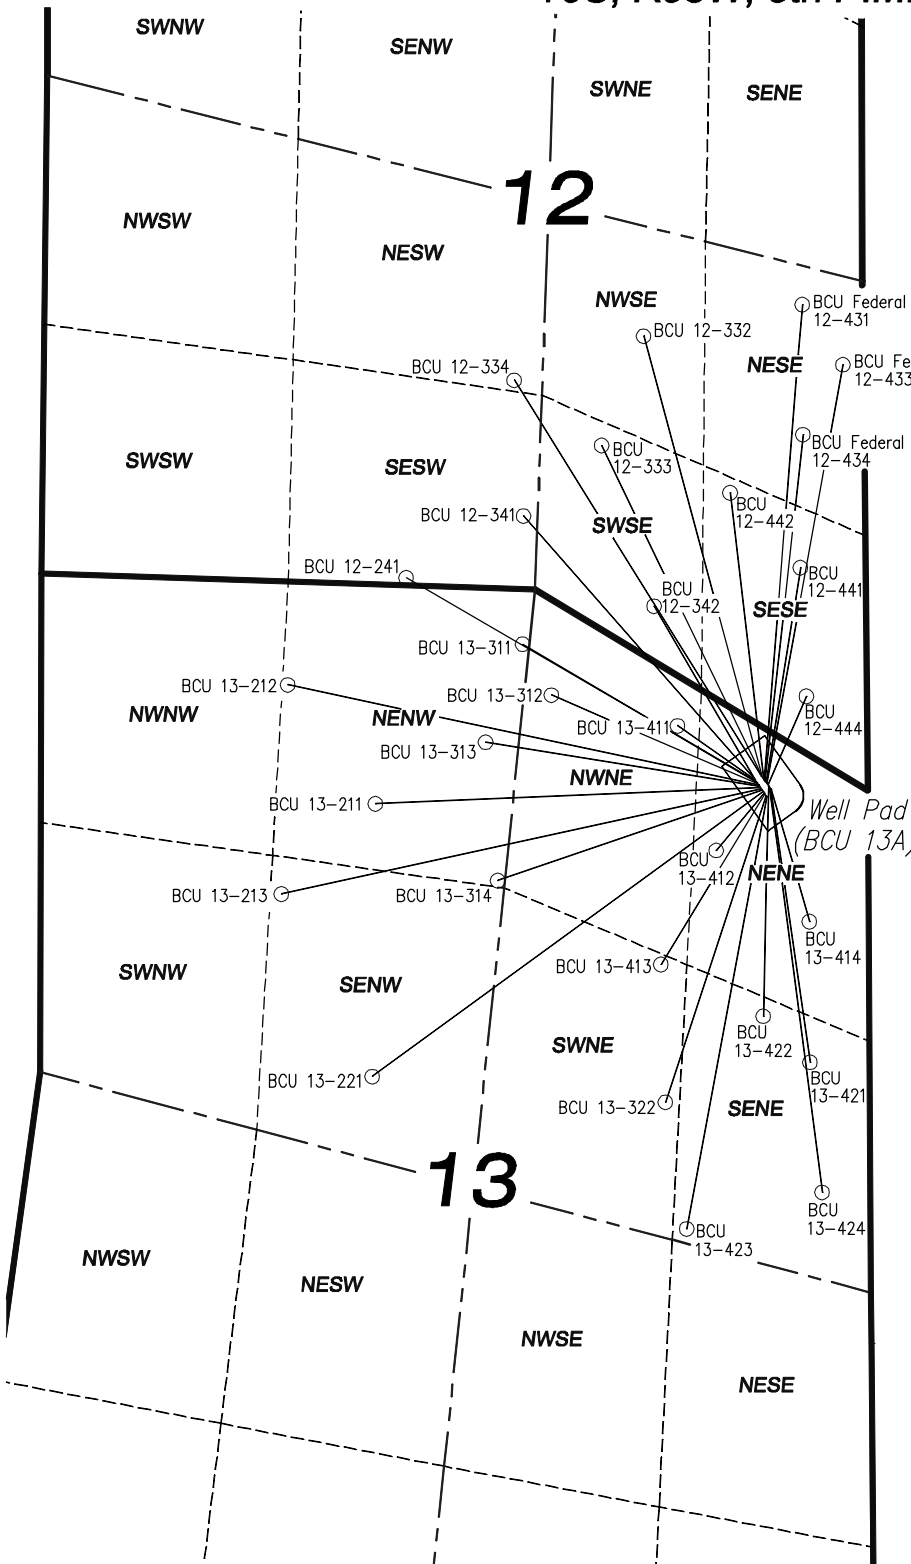


MULTI-WELL PLAN
Delta Petroleum Corporation
Well Pad (BCU 13A)
Sections 12 & 13
T9S, R93W, 6th P.M.

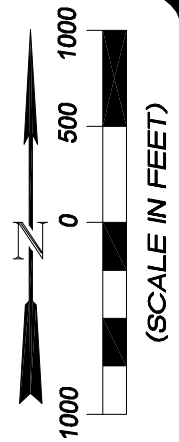

BOTTOM HOLE LOCATIONS

13-414 (NAD 83)
 LATITUDE = 39.27883° N
 LONGITUDE = 107.71420° W

13-421 (NAD 83)
 LATITUDE = 39.27682° N
 LONGITUDE = 107.71419° W

13-424 (NAD 83)
 LATITUDE = 39.27496° N
 LONGITUDE = 107.71397° W

13-422 (NAD 83)
 LATITUDE = 39.27748° N
 LONGITUDE = 107.71505° W

12-444 (NAD 83)
 LATITUDE = 39.28205° N
 LONGITUDE = 107.71425° W

12-433 (NAD 83)
 LATITUDE = 39.28679° N
 LONGITUDE = 107.71357° W

12-441 (NAD 83)
 LATITUDE = 39.28389° N
 LONGITUDE = 107.71436° W

12-434 (NAD 83)
 LATITUDE = 39.28579° N
 LONGITUDE = 107.71431° W

12-431 (NAD 83)
 LATITUDE = 39.28765° N
 LONGITUDE = 107.71432° W

12-442 (NAD 83)
 LATITUDE = 39.28496° N
 LONGITUDE = 107.71565° W

12-332 (NAD 83)
 LATITUDE = 39.28720° N
 LONGITUDE = 107.71724° W

12-333 (NAD 83)
 LATITUDE = 39.28564° N
 LONGITUDE = 107.71801° W

12-334 (NAD 83)
 LATITUDE = 39.28657° N
 LONGITUDE = 107.71962° W

13-423 (NAD 83)
 LATITUDE = 39.27444° N
 LONGITUDE = 107.71646° W

13-322 (NAD 83)
 LATITUDE = 39.27625° N
 LONGITUDE = 107.71685° W

13-413 (NAD 83)
 LATITUDE = 39.27822° N
 LONGITUDE = 107.71693° W

13-412 (NAD 83)
 LATITUDE = 39.27985° N
 LONGITUDE = 107.71591° W

13-221 (NAD 83)
 LATITUDE = 39.27662° N
 LONGITUDE = 107.72224° W

13-314 (NAD 83)
 LATITUDE = 39.27942° N
 LONGITUDE = 107.71993° W

13-213 (NAD 83)
 LATITUDE = 39.27923° N
 LONGITUDE = 107.72391° W

13-211 (NAD 83)
 LATITUDE = 39.28052° N
 LONGITUDE = 107.72218° W

13-313 (NAD 83)
 LATITUDE = 39.28140° N
 LONGITUDE = 107.72015° W

13-212 (NAD 83)
 LATITUDE = 39.28222° N
 LONGITUDE = 107.72379° W

13-312 (NAD 83)
 LATITUDE = 39.28207° N
 LONGITUDE = 107.71894° W

12-241 (NAD 83)
 LATITUDE = 39.28375° N
 LONGITUDE = 107.72161° W

13-311 (NAD 83)
 LATITUDE = 39.28280° N
 LONGITUDE = 107.71947° W

13-411 (NAD 83)
 LATITUDE = 39.28163° N
 LONGITUDE = 107.71662° W

12-342 (NAD 83)
 LATITUDE = 39.28334° N
 LONGITUDE = 107.71705° W

12-341 (NAD 83)
 LATITUDE = 39.28463° N
 LONGITUDE = 107.71945° W

Multi-Well Plan		Scale: 1" = 1000'	SHEET
Project No.	08-07-03	Date Surveyed:	4/08/08
Date Drawn:	1/25/10	Latest Revision Date:	
			8



906 Main Street
 Evanston, Wyoming 82930
 Phone No. (307) 789-4545