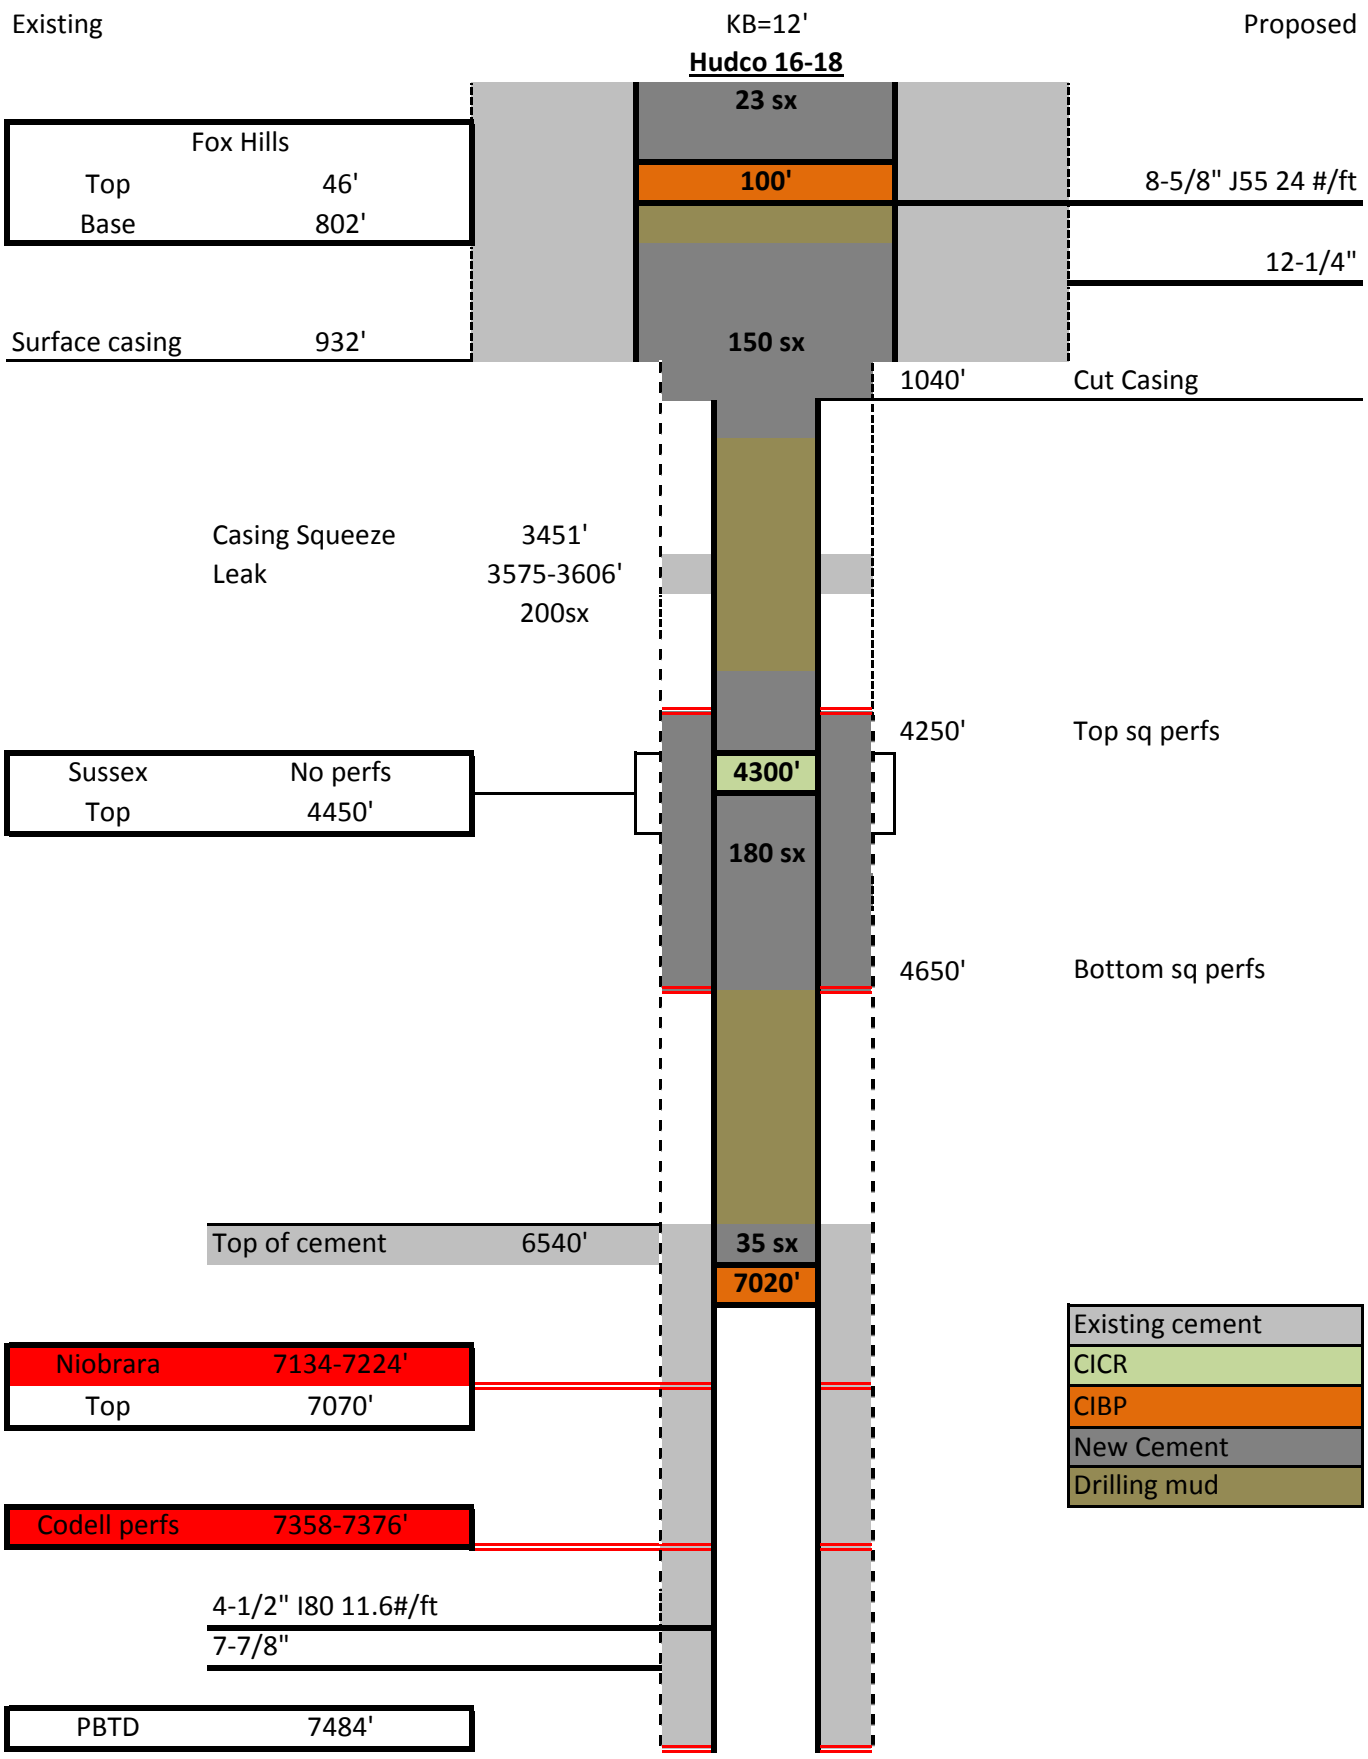
Existing
KB=12'
Proposed
Hudco 16-18
23 sx
Fox Hills
Top 46'
Base 802'
100'
8-5/8" J55 24 #/ft
12-1/4"
Surface casing 932'
150 sx
1040'
Cut Casing
Casing Squeeze 3451'
Leak 3575-3606'
200sx
4250'
Top sq perfs
Sussex No perfs
Top 4450'
4300'
180 sx
4650'
Bottom sq perfs
Top of cement 6540'
35 sx
7020'
Existing cement
CICR
CIBP
New Cement
Drilling mud
Niobrara 7134-7224'
Top 7070'
Codell perfs 7358-7376'
4-1/2" I80 11.6#/ft
7-7/8"
PBTD 7484'