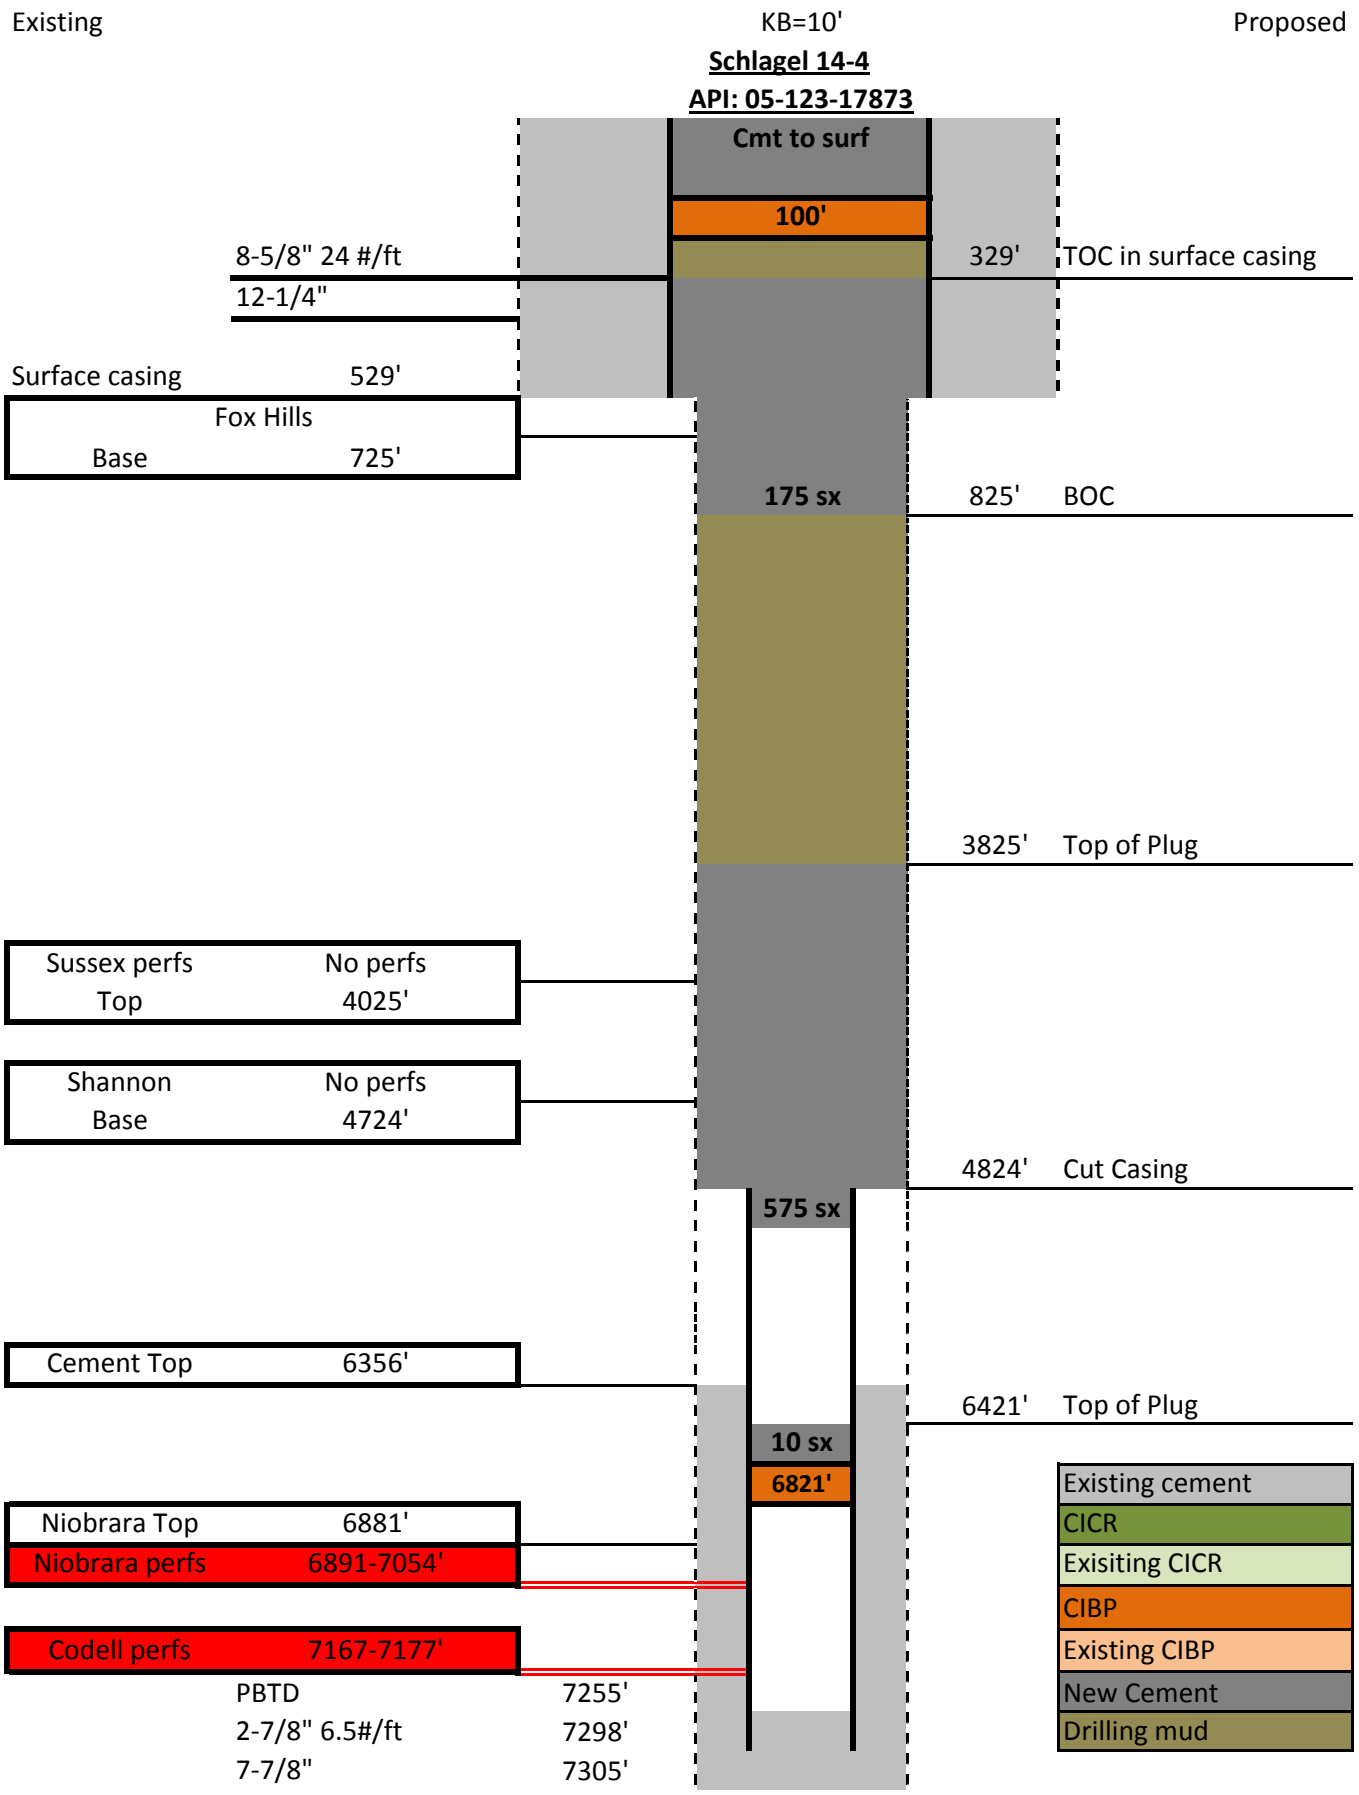
Existing
KB=10'
Proposed
Schlagel 14-4
API: 05-123-17873
Cmt to surf
100'
8-5/8" 24 #/ft
329'
TOC in surface casing
12-1/4"
Surface casing
529'
Fox Hills
Base
725'
175 sx
825'
BOC
3825'
Top of Plug
Sussex perfs
No perfs
Top
4025'
Shannon
No perfs
Base
4724'
4824'
Cut Casing
575 sx
Cement Top
6356'
6421'
Top of Plug
10 sx
6821'
Niobrara Top
6881'
Niobrara perfs
6891-7054'
Codell perfs
7167-7177'
PBTD
7255'
2-7/8" 6.5#/ft
7298'
7-7/8"
7305'
Existing cement
CICR
Exisiting CICR
CIBP
Existing CIBP
New Cement
Drilling mud