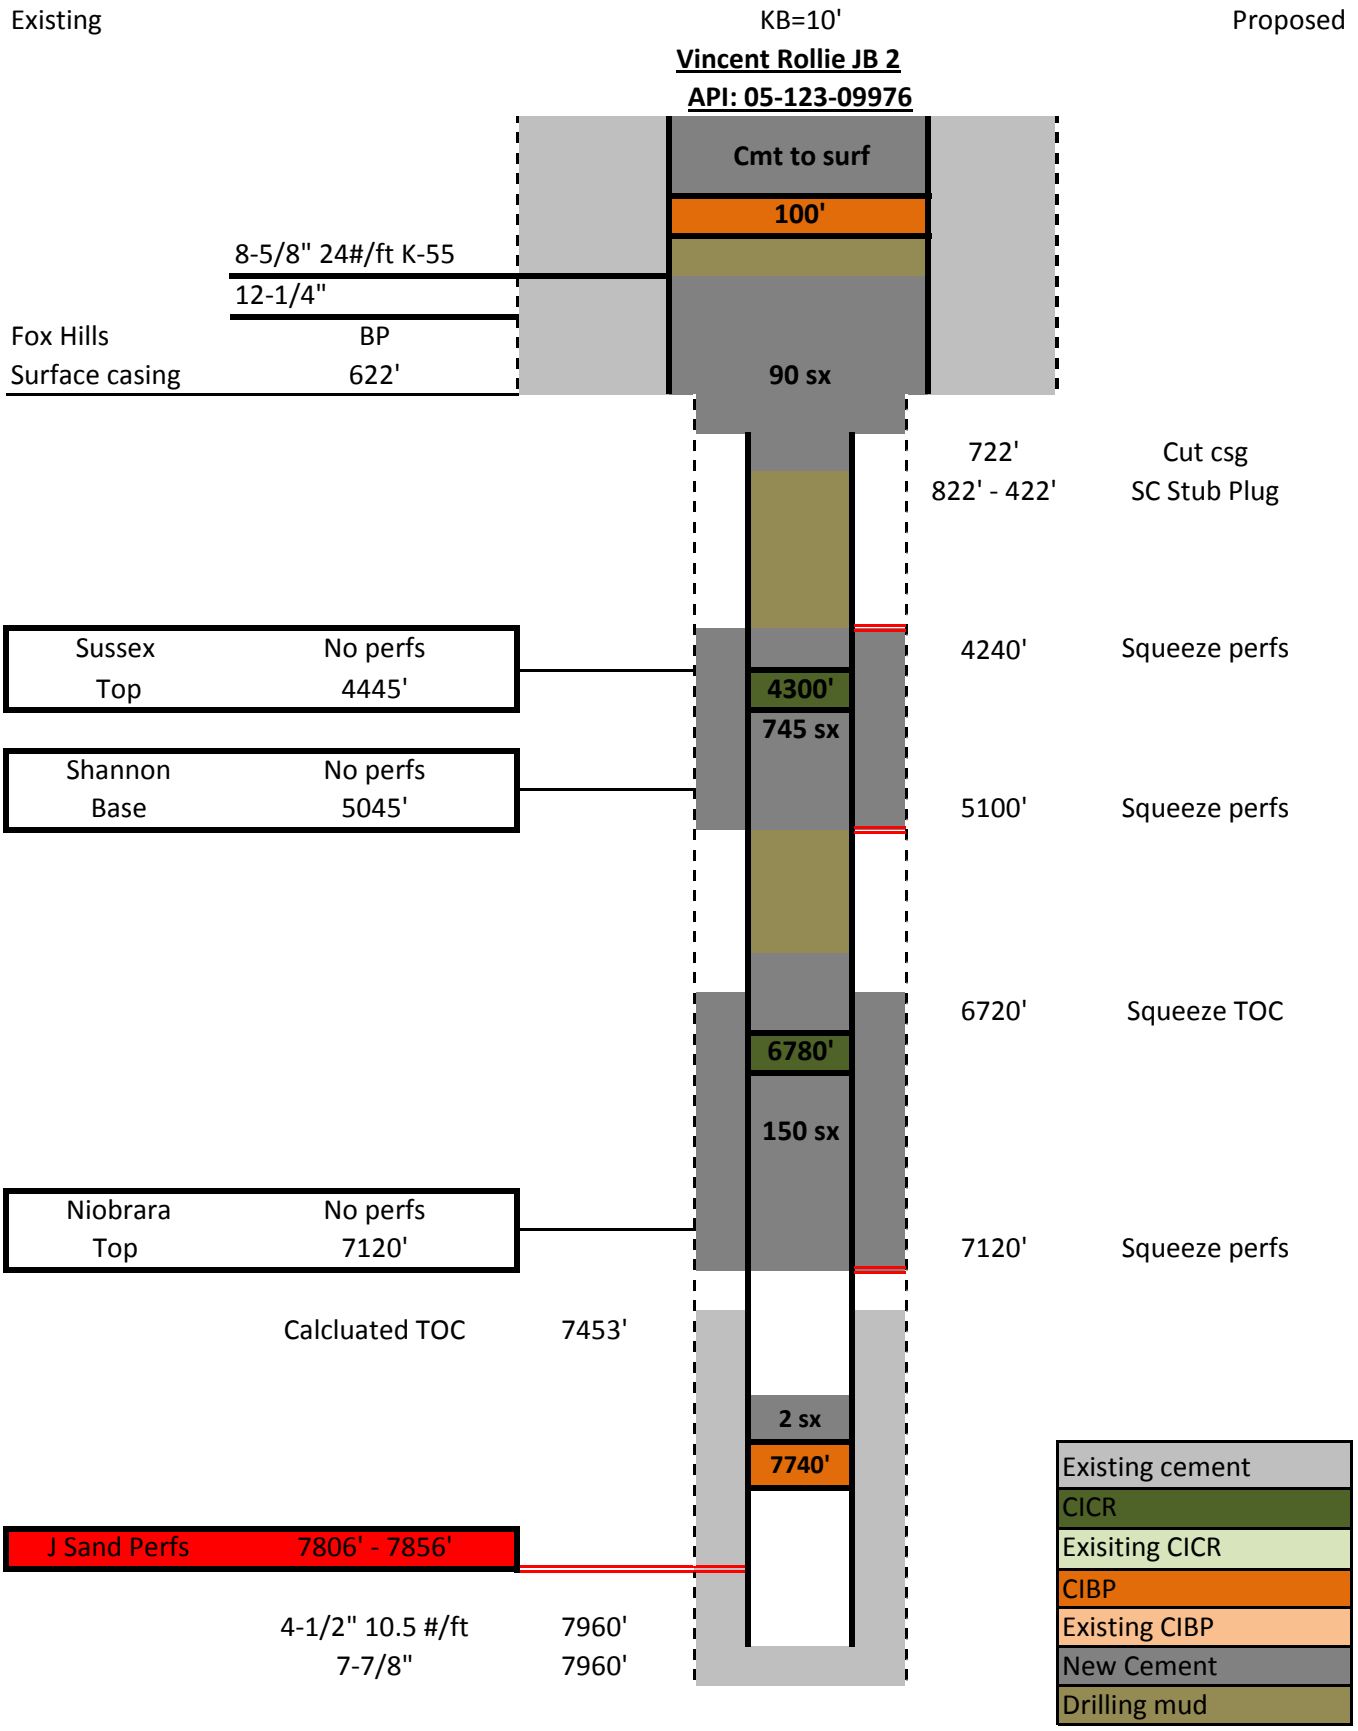
Existing
KB=10'
Proposed
Vincent Rollie JB 2
API: 05-123-09976
Cmt to surf
100'
8-5/8" 24#/ft K-55
12-1/4"
Fox Hills
BP
Surface casing
622'
90 sx
722'
Cut csg
822' - 422'
SC Stub Plug
Sussex
No perfs
Top
4445'
4240'
Squeeze perfs
4300'
745 sx
Shannon
No perfs
Base
5045'
5100'
Squeeze perfs
6720'
Squeeze TOC
6780'
150 sx
Niobrara
No perfs
Top
7120'
7120'
Squeeze perfs
Calcluated TOC
7453'
2 sx
7740'
J Sand Perfs
7806' - 7856'
4-1/2" 10.5 #/ft
7960'
7-7/8"
7960'
Existing cement
CICR
Exisiting CICR
CIBP
Existing CIBP
New Cement
Drilling mud