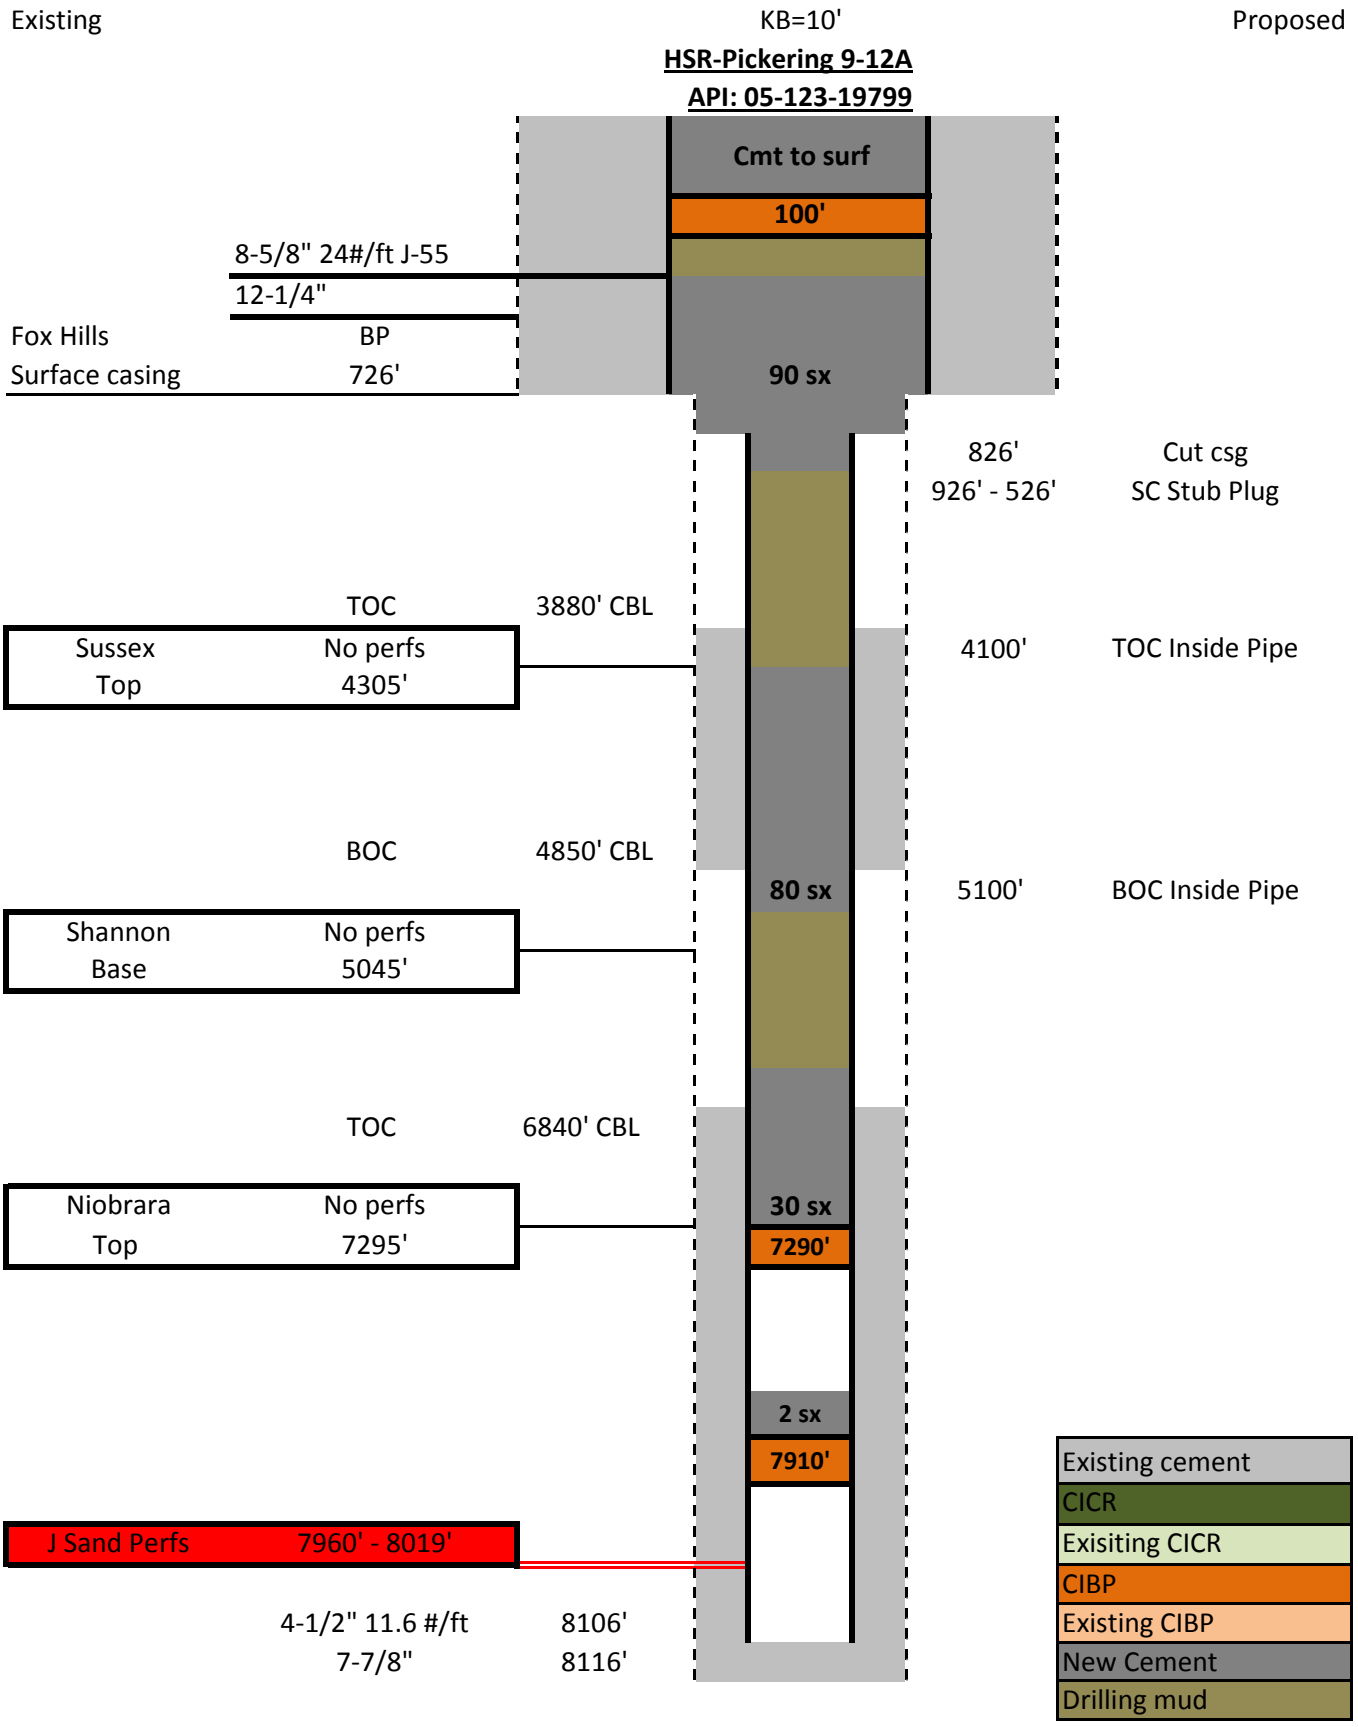
Existing
KB=10'
Proposed
HSR-Pickering 9-12A
API: 05-123-19799
Cmt to surf
100'
8-5/8" 24#/ft J-55
12-1/4"
Fox Hills
BP
Surface casing
726'
90 sx
826'
Cut csg
926' - 526'
SC Stub Plug
TOC
3880' CBL
Sussex
Top
No perfs
4305'
4100'
TOC Inside Pipe
BOC
4850' CBL
80 sx
5100'
BOC Inside Pipe
Shannon
Base
No perfs
5045'
TOC
6840' CBL
Niobrara
Top
No perfs
7295'
30 sx
7290'
2 sx
7910'
J Sand Perfs
7960' - 8019'
4-1/2" 11.6 #/ft
8106'
7-7/8"
8116'
Existing cement
CICR
Exisiting CICR
CIBP
Existing CIBP
New Cement
Drilling mud