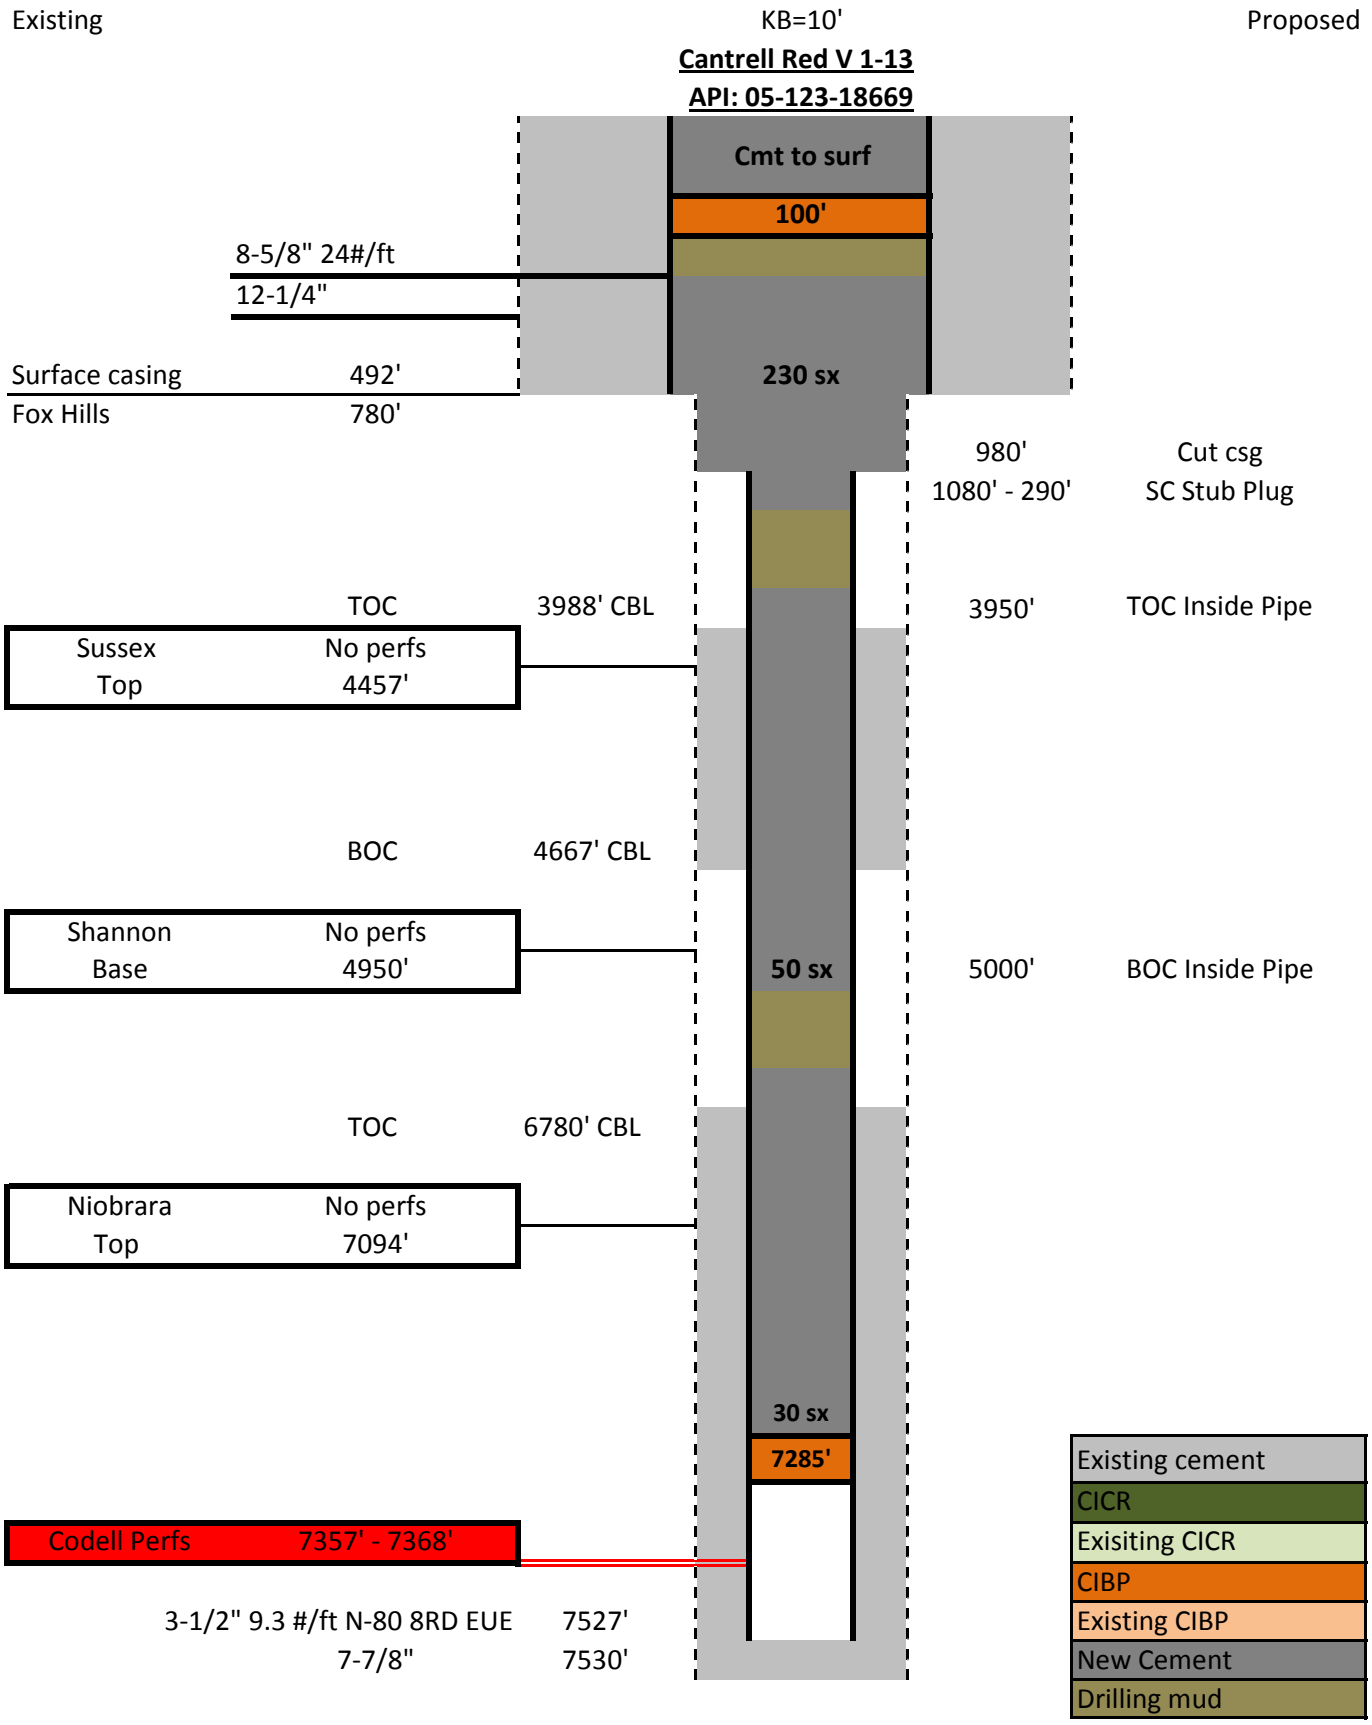
Existing
KB=10'
Proposed
Cantrell Red V 1-13
API: 05-123-18669
Cmt to surf
100'
8-5/8" 24#/ft
12-1/4"
Surface casing 492'
Fox Hills 780'
230 sx
980'
Cut csg
1080' - 290'
SC Stub Plug
TOC
3988' CBL
3950'
TOC Inside Pipe
Sussex
Top
No perfs
4457'
BOC
4667' CBL
Shannon
Base
No perfs
4950'
50 sx
5000'
BOC Inside Pipe
TOC
6780' CBL
Niobrara
Top
No perfs
7094'
30 sx
7285'
Codell Perfs 7357' - 7368'
3-1/2" 9.3 #/ft N-80 8RD EUE 7527'
7-7/8" 7530'
Existing cement
CICR
Exisiting CICR
CIBP
Existing CIBP
New Cement
Drilling mud