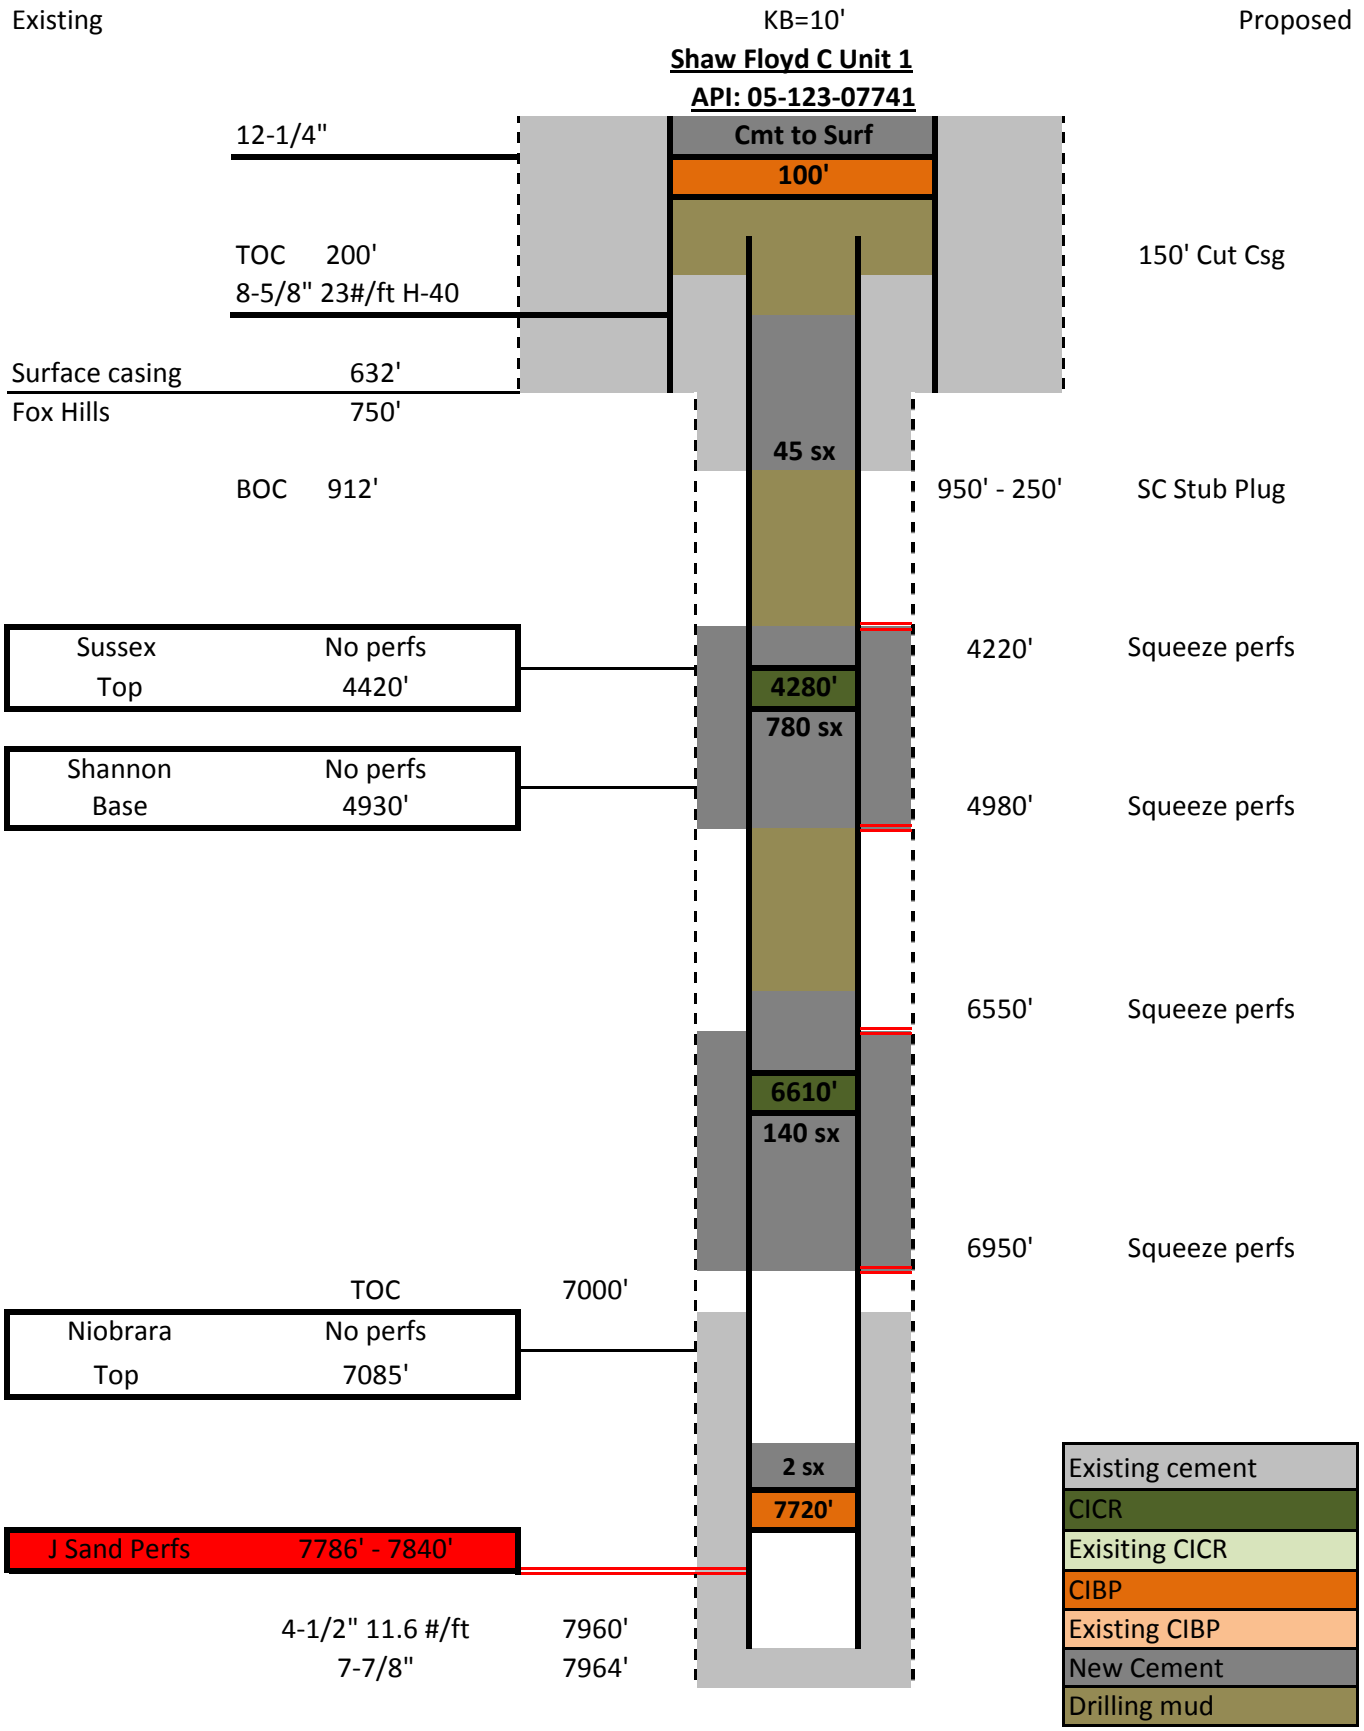
Existing
KB=10'
Proposed
Shaw Floyd C Unit 1
API: 05-123-07741
12-1/4"
Cmt to Surf
100'
TOC 200'
8-5/8" 23#/ft H-40
150' Cut Csg
Surface casing 632'
Fox Hills 750'
45 sx
BOC 912'
950' - 250'
SC Stub Plug
Sussex No perfs
Top 4420'
4220'
Squeeze perfs
4280'
780 sx
Shannon No perfs
Base 4930'
4980'
Squeeze perfs
6550'
Squeeze perfs
6610'
140 sx
6950'
Squeeze perfs
TOC 7000'
Niobrara No perfs
Top 7085'
2 sx
7720'
J Sand Perfs 7786' - 7840'
4-1/2" 11.6 #/ft 7960'
7-7/8" 7964'
Existing cement
CICR
Exisiting CICR
CIBP
Existing CIBP
New Cement
Drilling mud