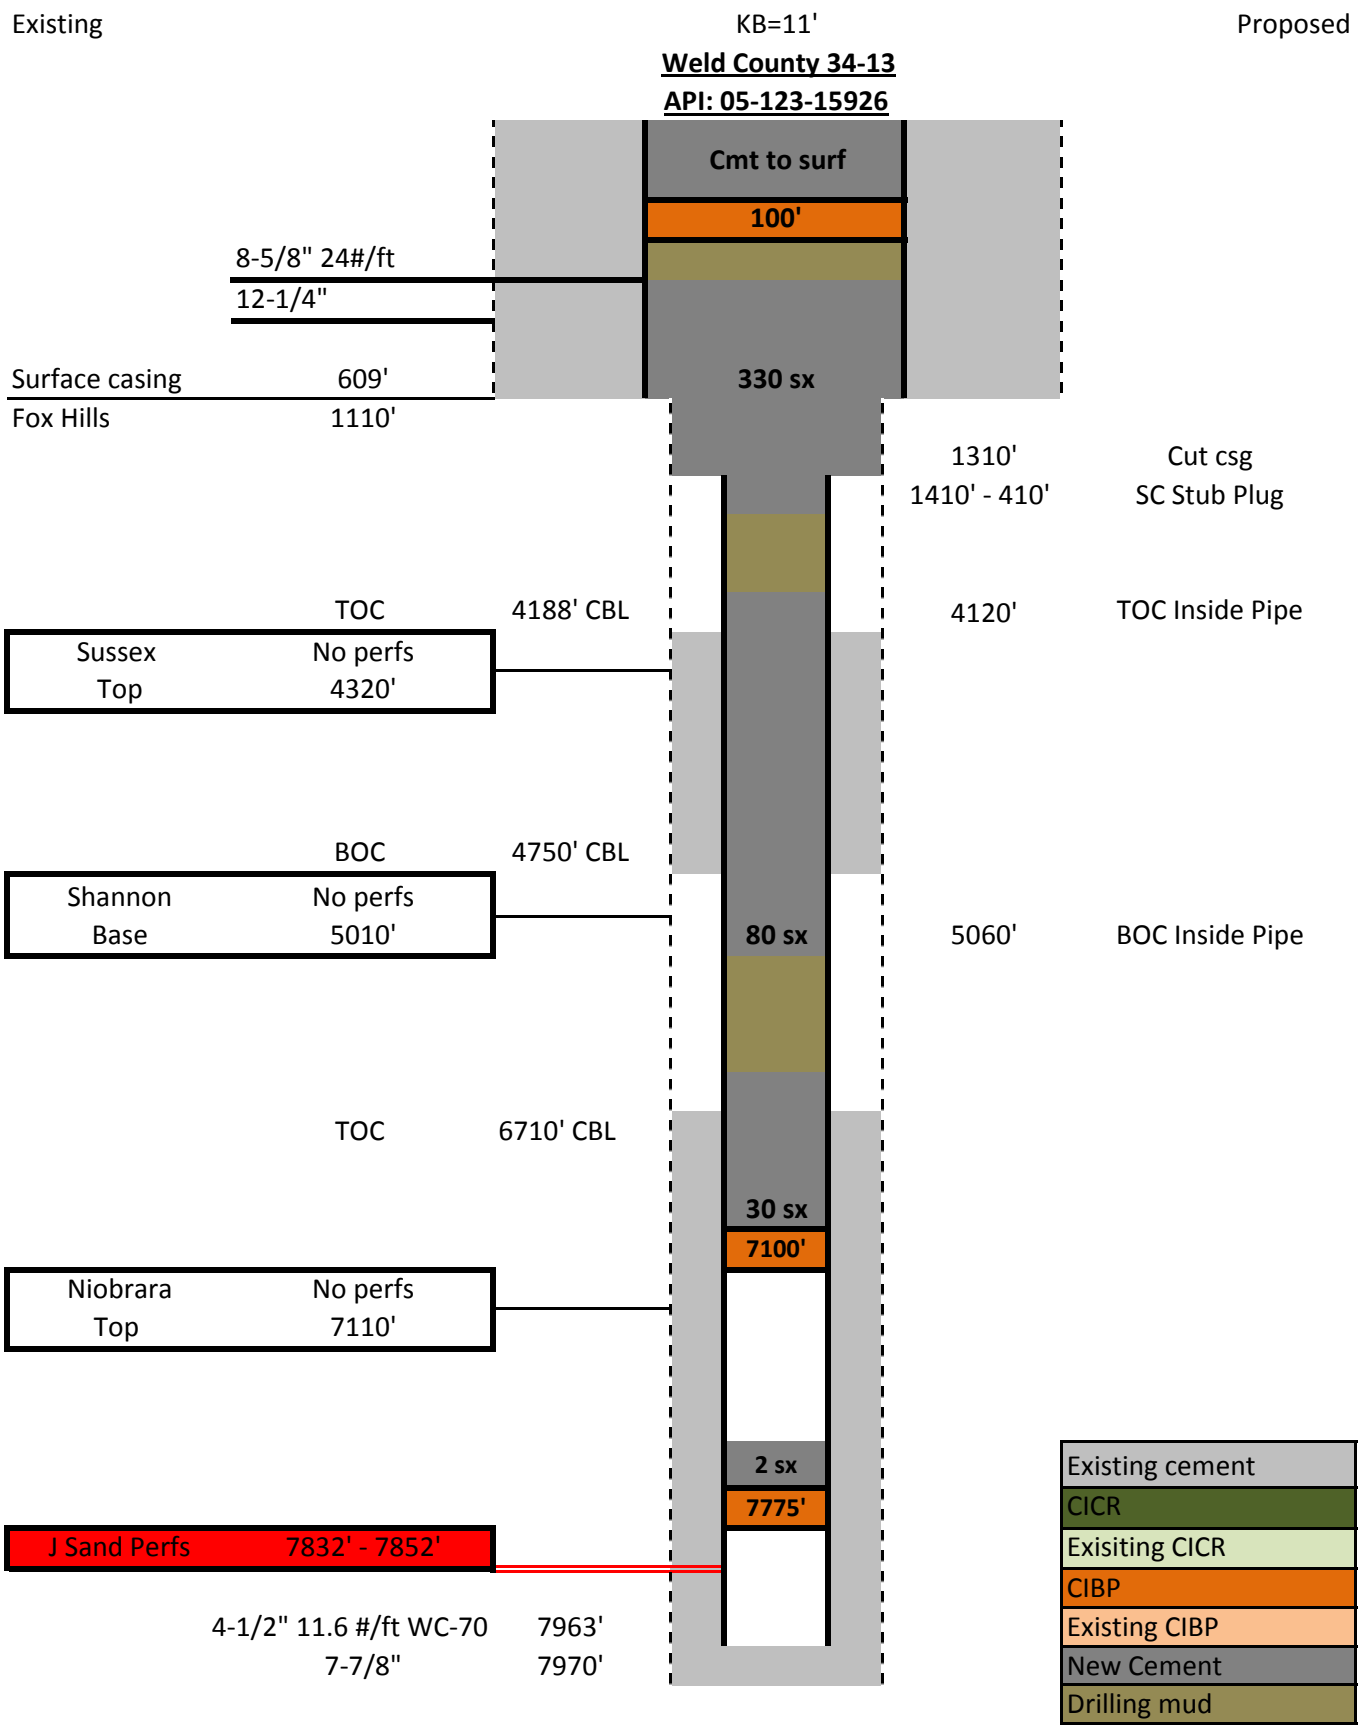
Existing
KB=11'
Proposed
Weld County 34-13
API: 05-123-15926
Cmt to surf
100'
8-5/8" 24#/ft
12-1/4"
Surface casing 609'
Fox Hills 1110'
330 sx
1310'
Cut csg
1410' - 410'
SC Stub Plug
TOC
4188' CBL
4120'
TOC Inside Pipe
Sussex
Top
No perfs
4320'
BOC
4750' CBL
Shannon
Base
No perfs
5010'
80 sx
5060'
BOC Inside Pipe
TOC
6710' CBL
30 sx
7100'
Niobrara
Top
No perfs
7110'
2 sx
7775'
J Sand Perfs 7832' - 7852'
4-1/2" 11.6 #/ft WC-70 7963'
7-7/8" 7970'
Existing cement
CICR
Exisiting CICR
CIBP
Existing CIBP
New Cement
Drilling mud