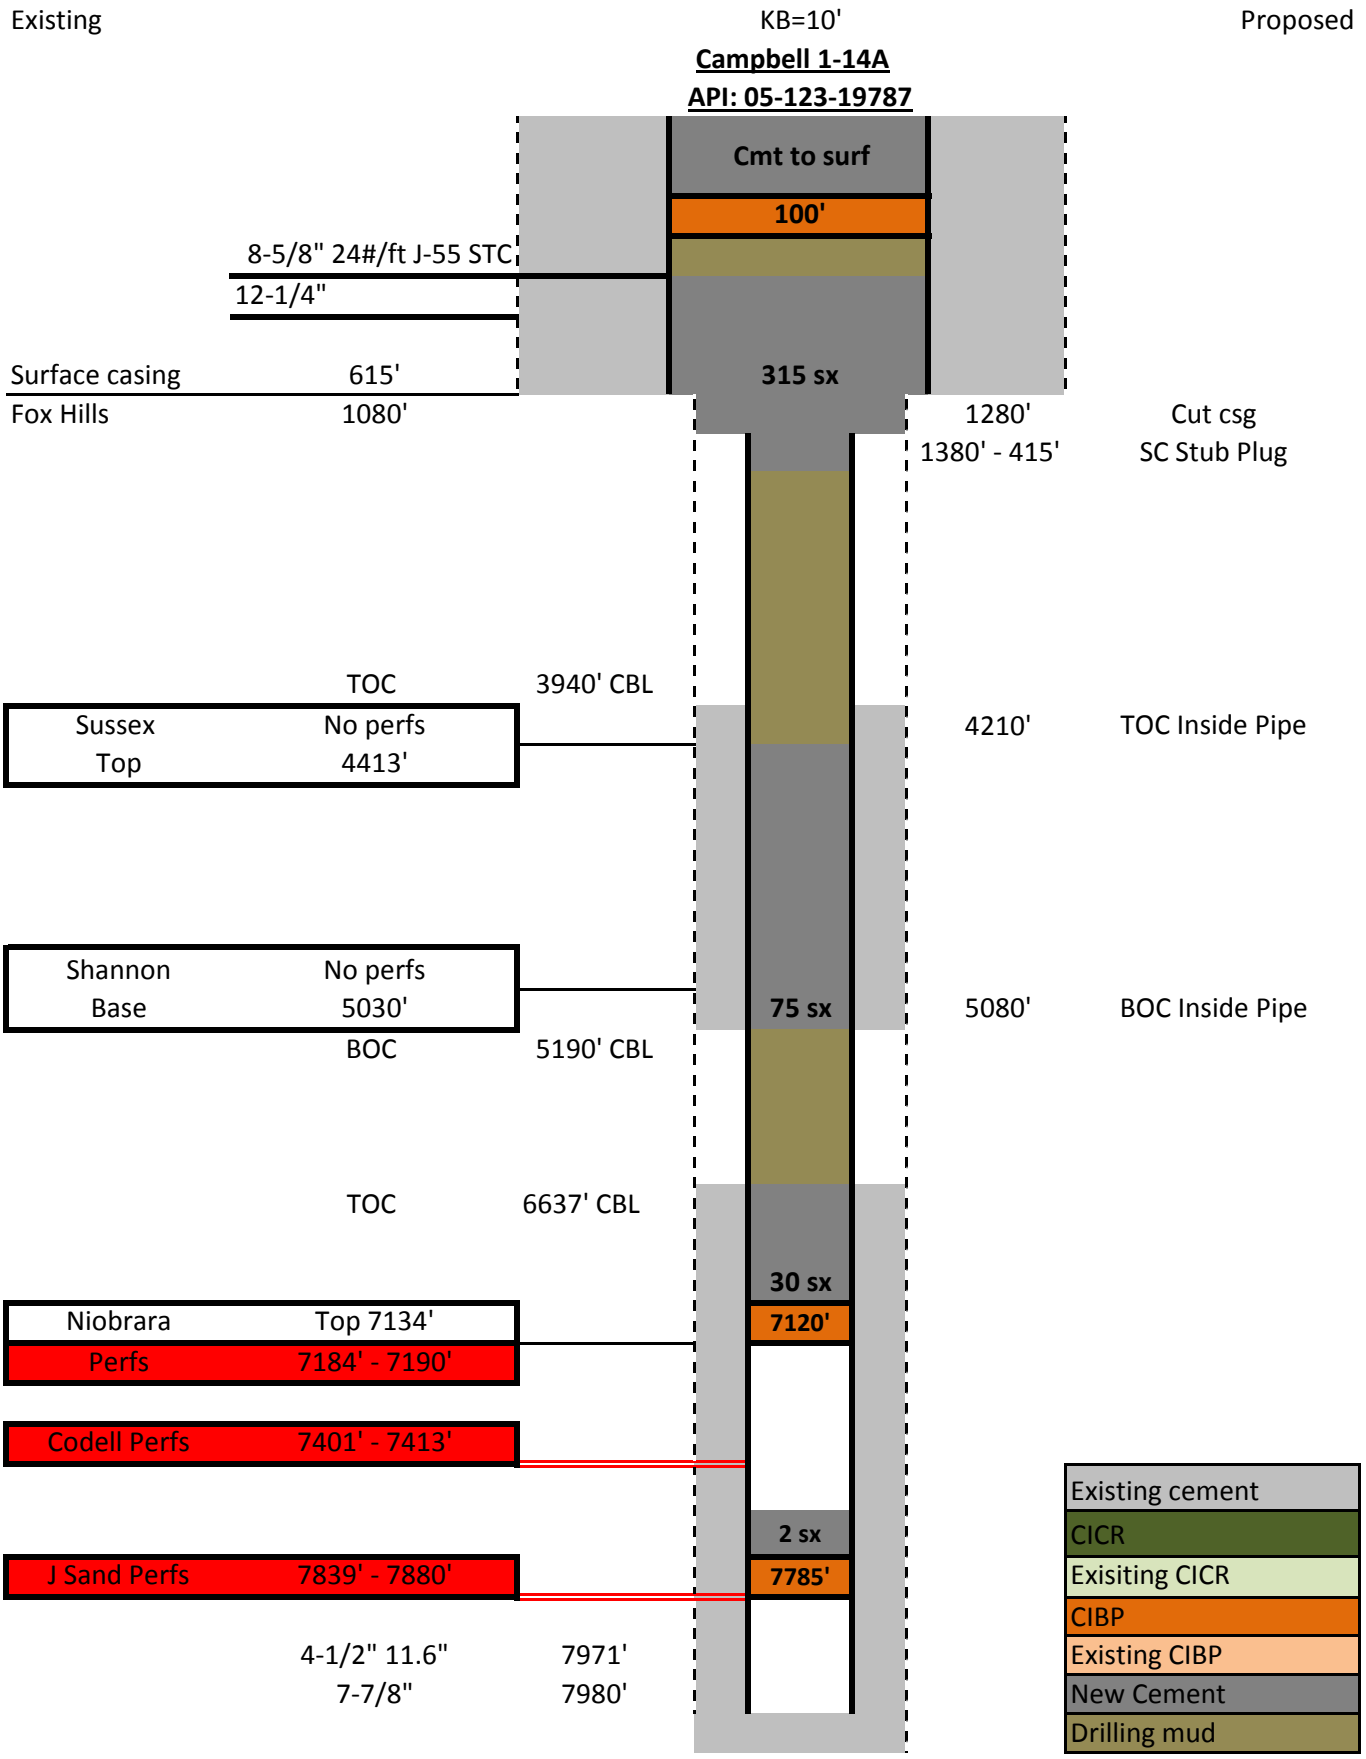
Existing
KB=10'
Proposed
Campbell 1-14A
API: 05-123-19787
Cmt to surf
100'
8-5/8" 24#/ft J-55 STC
12-1/4"
Surface casing
615'
315 sx
Fox Hills
1080'
1280'
Cut csg
1380' - 415'
SC Stub Plug
TOC
3940' CBL
Sussex
No perfs
Top
4413'
4210'
TOC Inside Pipe
Shannon
No perfs
Base
5030'
75 sx
5080'
BOC Inside Pipe
BOC
5190' CBL
TOC
6637' CBL
30 sx
Niobrara
Top 7134'
7120'
Perfs
7184' - 7190'
Codell Perfs
7401' - 7413'
2 sx
J Sand Perfs
7839' - 7880'
7785'
4-1/2" 11.6"
7971'
7-7/8"
7980'
Existing cement
CICR
Exisiting CICR
CIBP
Existing CIBP
New Cement
Drilling mud