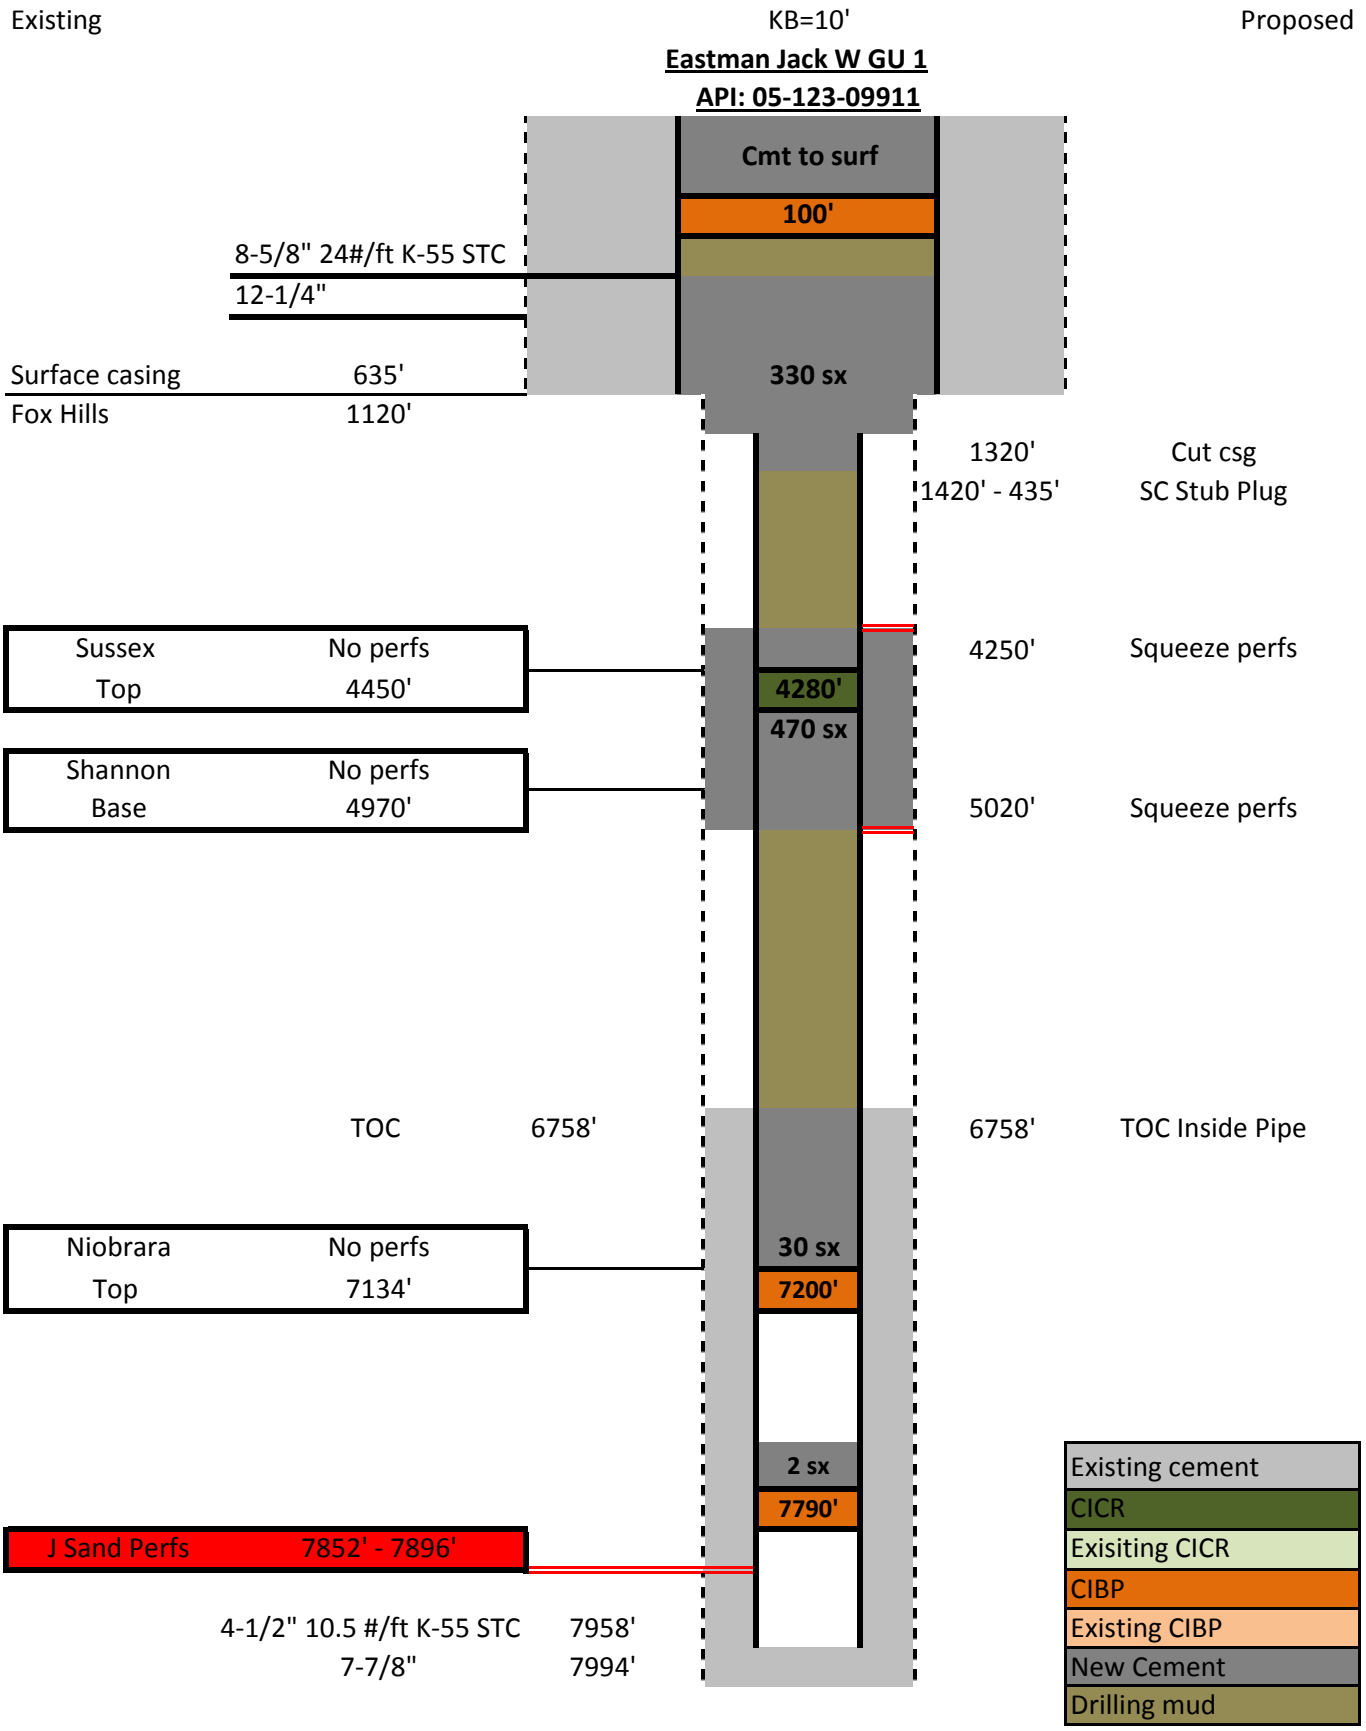
Existing
KB=10'
Proposed
Eastman Jack W GU 1
API: 05-123-09911
Cmt to surf
100'
8-5/8" 24#/ft K-55 STC
12-1/4"
Surface casing 635'
330 sx
Fox Hills 1120'
1320' Cut csg
1420' - 435' SC Stub Plug
Sussex No perfs
Top 4450'
4250' Squeeze perfs
4280'
470 sx
Shannon No perfs
Base 4970'
5020' Squeeze perfs
TOC 6758'
6758' TOC Inside Pipe
Niobrara No perfs
Top 7134'
30 sx
7200'
2 sx
7790'
J Sand Perfs 7852' - 7896'
4-1/2" 10.5 #/ft K-55 STC 7958'
7-7/8" 7994'
Existing cement
CICR
Exisiting CICR
CIBP
Existing CIBP
New Cement
Drilling mud