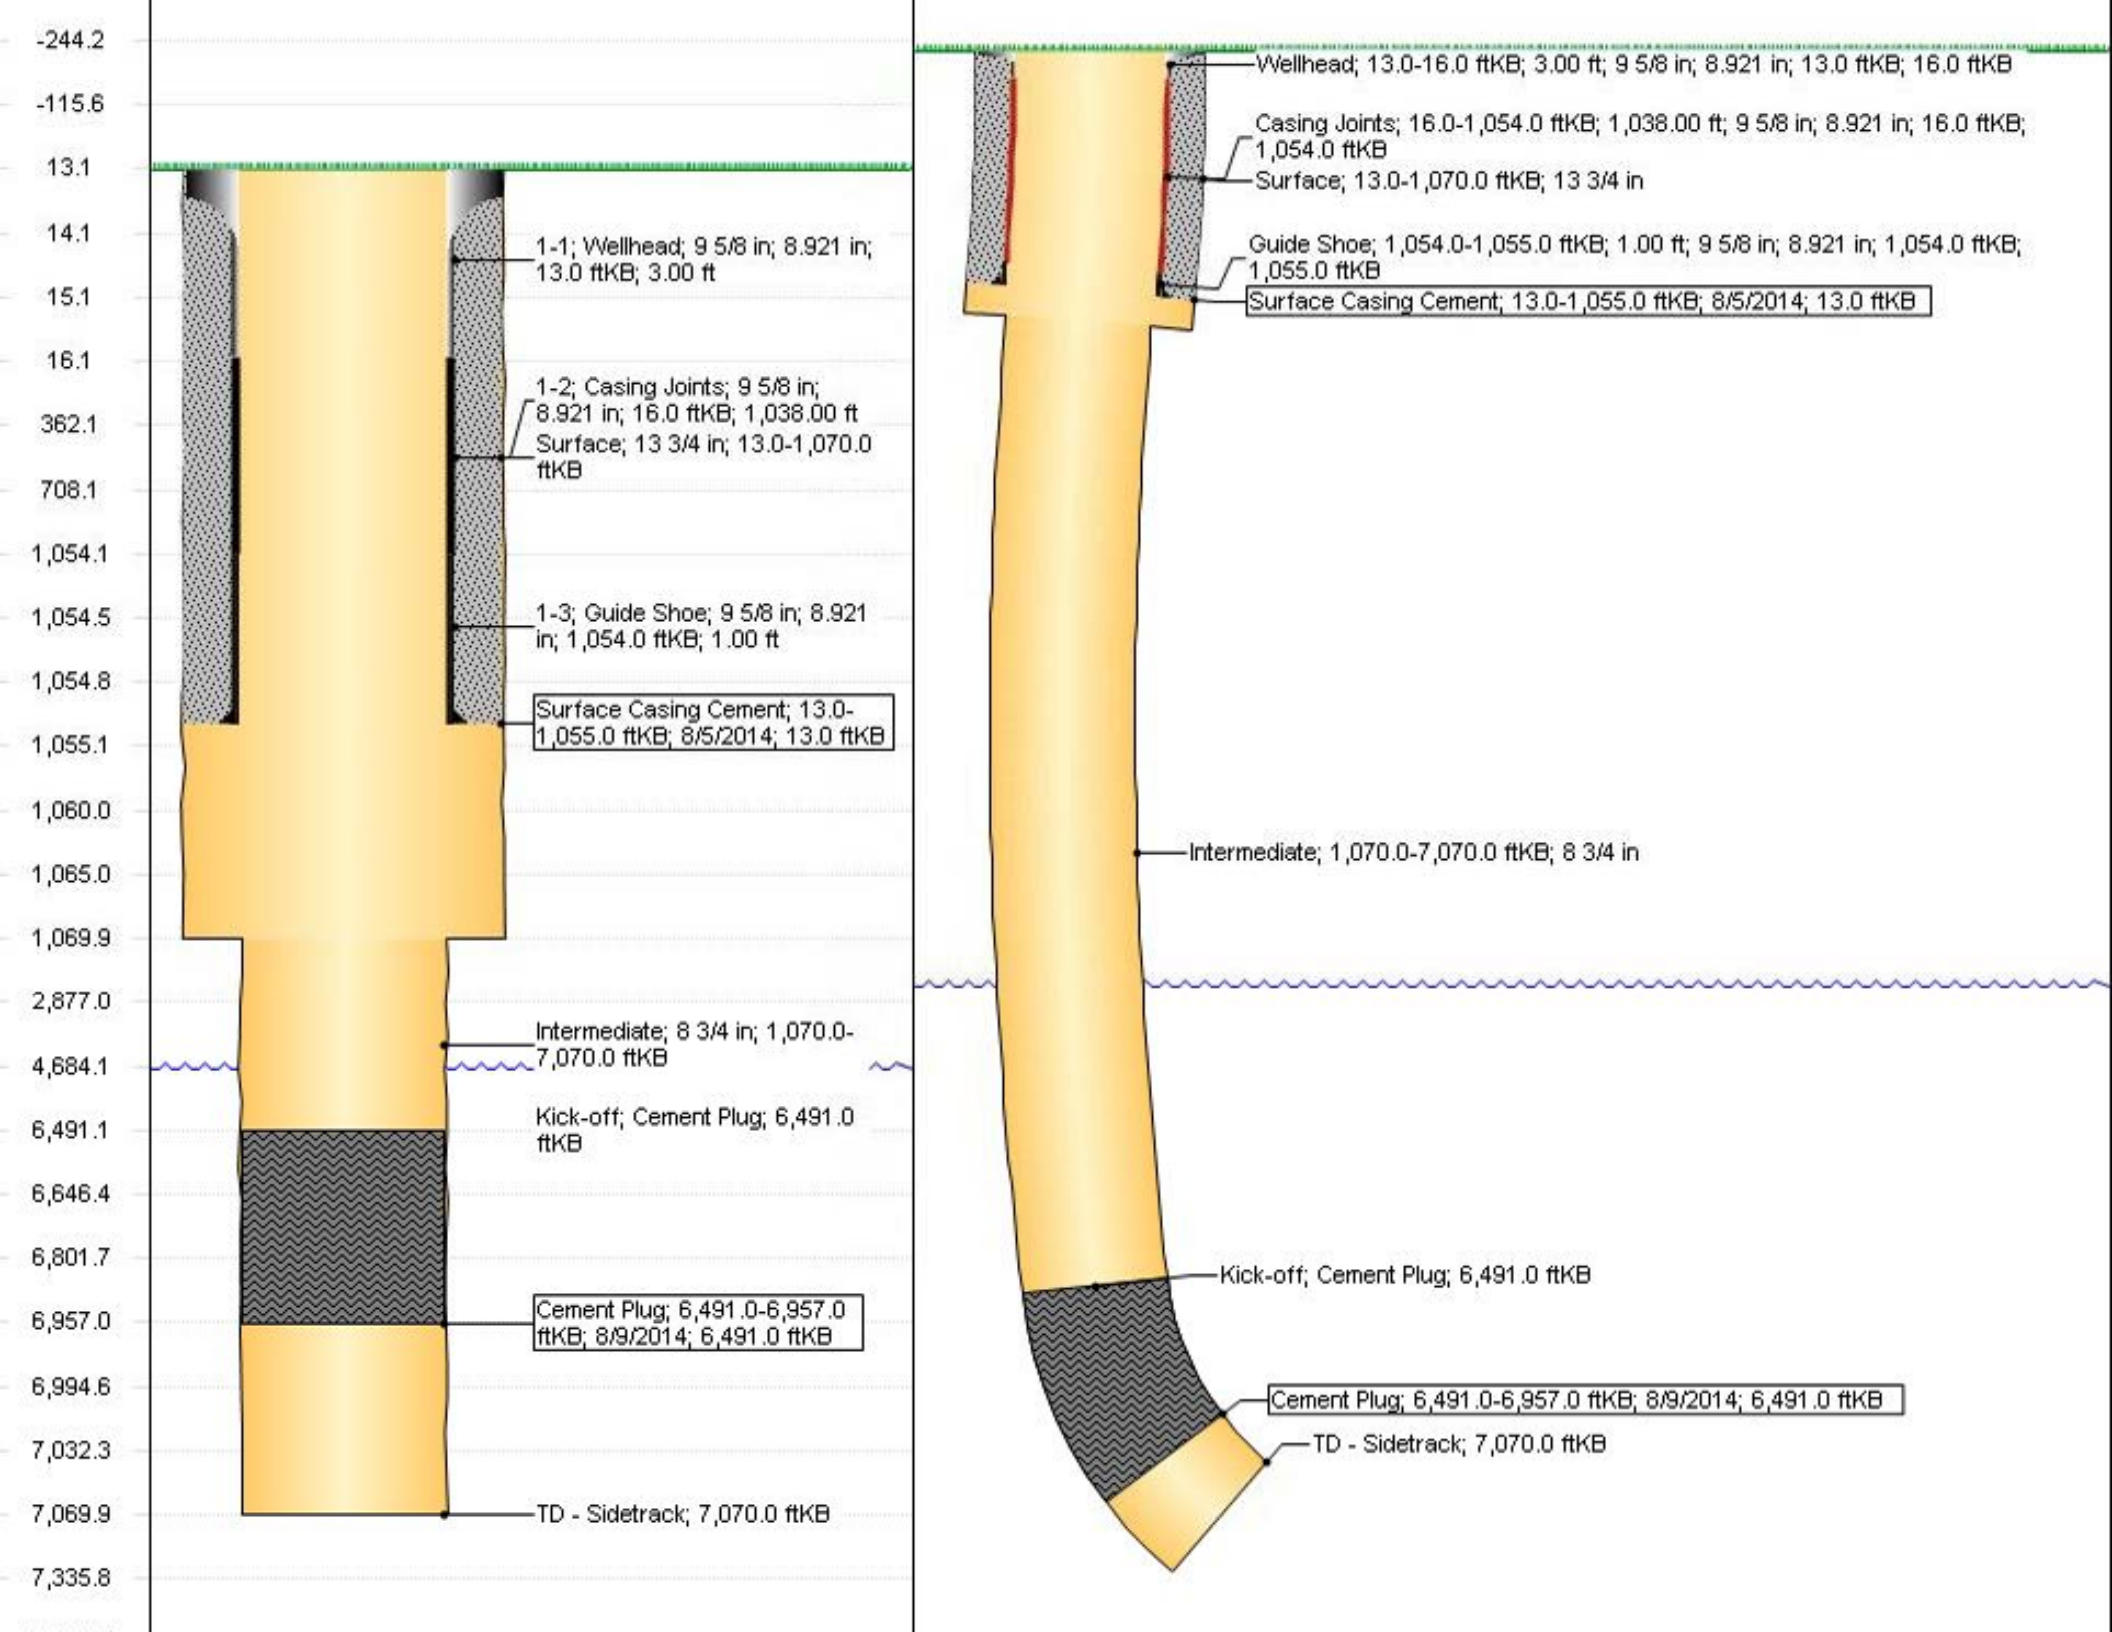
-244.2
-115.6
13.1
14.1
15.1
16.1
362.1
708.1
1,054.1
1,054.5
1,054.8
1,055.1
1,060.0
1,065.0
1,069.9
2,877.0
4,684.1
6,491.1
6,646.4
6,801.7
6,957.0
6,994.6
7,032.3
7,069.9
7,335.8
1-1; Wellhead; 9 5/8 in; 8.921 in; 13.0 ftKB; 3.00 ft
1-2; Casing Joints; 9 5/8 in; 8.921 in; 16.0 ftKB; 1,038.00 ft
Surface; 13 3/4 in; 13.0-1,070.0 ftKB
1-3; Guide Shoe; 9 5/8 in; 8.921 in; 1,054.0 ftKB; 1.00 ft
Surface Casing Cement; 13.0-1,055.0 ftKB; 8/5/2014; 13.0 ftKB
Intermediate; 8 3/4 in; 1,070.0-7,070.0 ftKB
Kick-off; Cement Plug; 6,491.0 ftKB
Cement Plug; 6,491.0-6,957.0 ftKB; 8/9/2014; 6,491.0 ftKB
TD - Sidetrack; 7,070.0 ftKB
Wellhead; 13.0-16.0 ftKB; 3.00 ft; 9 5/8 in; 8.921 in; 13.0 ftKB; 16.0 ftKB
Casing Joints; 16.0-1,054.0 ftKB; 1,038.00 ft; 9 5/8 in; 8.921 in; 16.0 ftKB; 1,054.0 ftKB
Surface; 13.0-1,070.0 ftKB; 13 3/4 in
Guide Shoe; 1,054.0-1,055.0 ftKB; 1.00 ft; 9 5/8 in; 8.921 in; 1,054.0 ftKB; 1,055.0 ftKB
Surface Casing Cement; 13.0-1,055.0 ftKB; 8/5/2014; 13.0 ftKB
Intermediate; 1,070.0-7,070.0 ftKB; 8 3/4 in
Kick-off; Cement Plug; 6,491.0 ftKB
Cement Plug; 6,491.0-6,957.0 ftKB; 8/9/2014; 6,491.0 ftKB
TD - Sidetrack; 7,070.0 ftKB