Acco-Terra-State 5 05-123-07654 - Planned WBD (P&A)

12-1/4" Surface Hole

7-7/8" Prod Hole

Existing

KB: 4968'

GL: 4955'

8 5/8", 24# Sfc Csg set @ 1076'

Fox Hills Marker 1489'

Susssex Top @ 4491'

TOC 6860' CBL

Niobrara Top @ 7024'

J sand Perfs 7776'-7808'

4 1/2" 11.6# Prod Csg @ 7925'

TD @ 7930' 2/28/73

Planned

Welded Cap

Cement to surface

CIBP @ 80'

460 sk cmt plug 1690' - 750'

Cut 4 1/2 csg off @ 1590'

TOC ID 4092'

Top Perf 4250'

Bottom Perf 4700'

TOC 6442' ID

Top Perfs 6600'

Bottom Perfs 6830'

CIBP w/ 2 sx cement cap @ 7700'

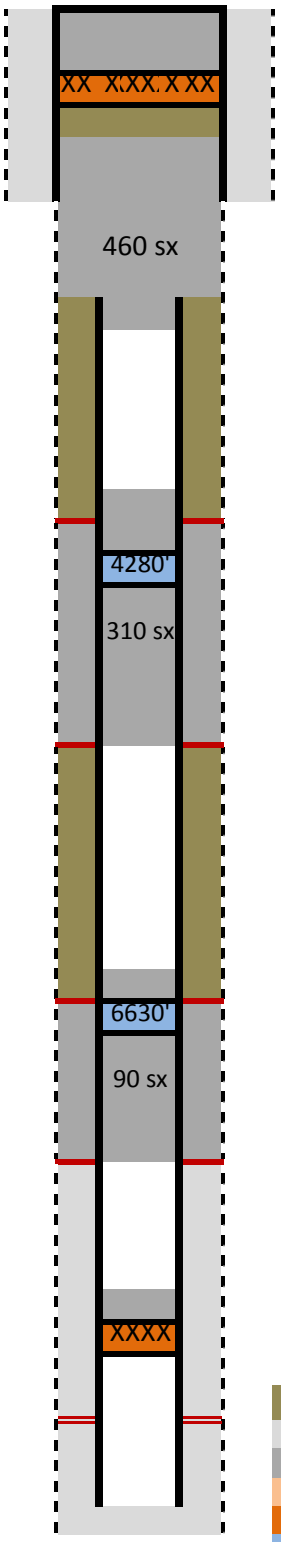

Mud

Existing Cement

New Cement

Sand Plug

CIBP

CICR