N

- Wellhead
- Landing Point
- Target Bottom Hole

LINE TABLE		
LINE	DIRECTION	LENGTH
L1	N06°04'53"E	487.53'
L2	N14°36'19"E	201.25'
L3	S27°38'10"E	107.60'
L4	S07°14'51"E	388.47'
L5	S04°04'41"E	677.18'
L6	S17°07'38"E	1009.33'

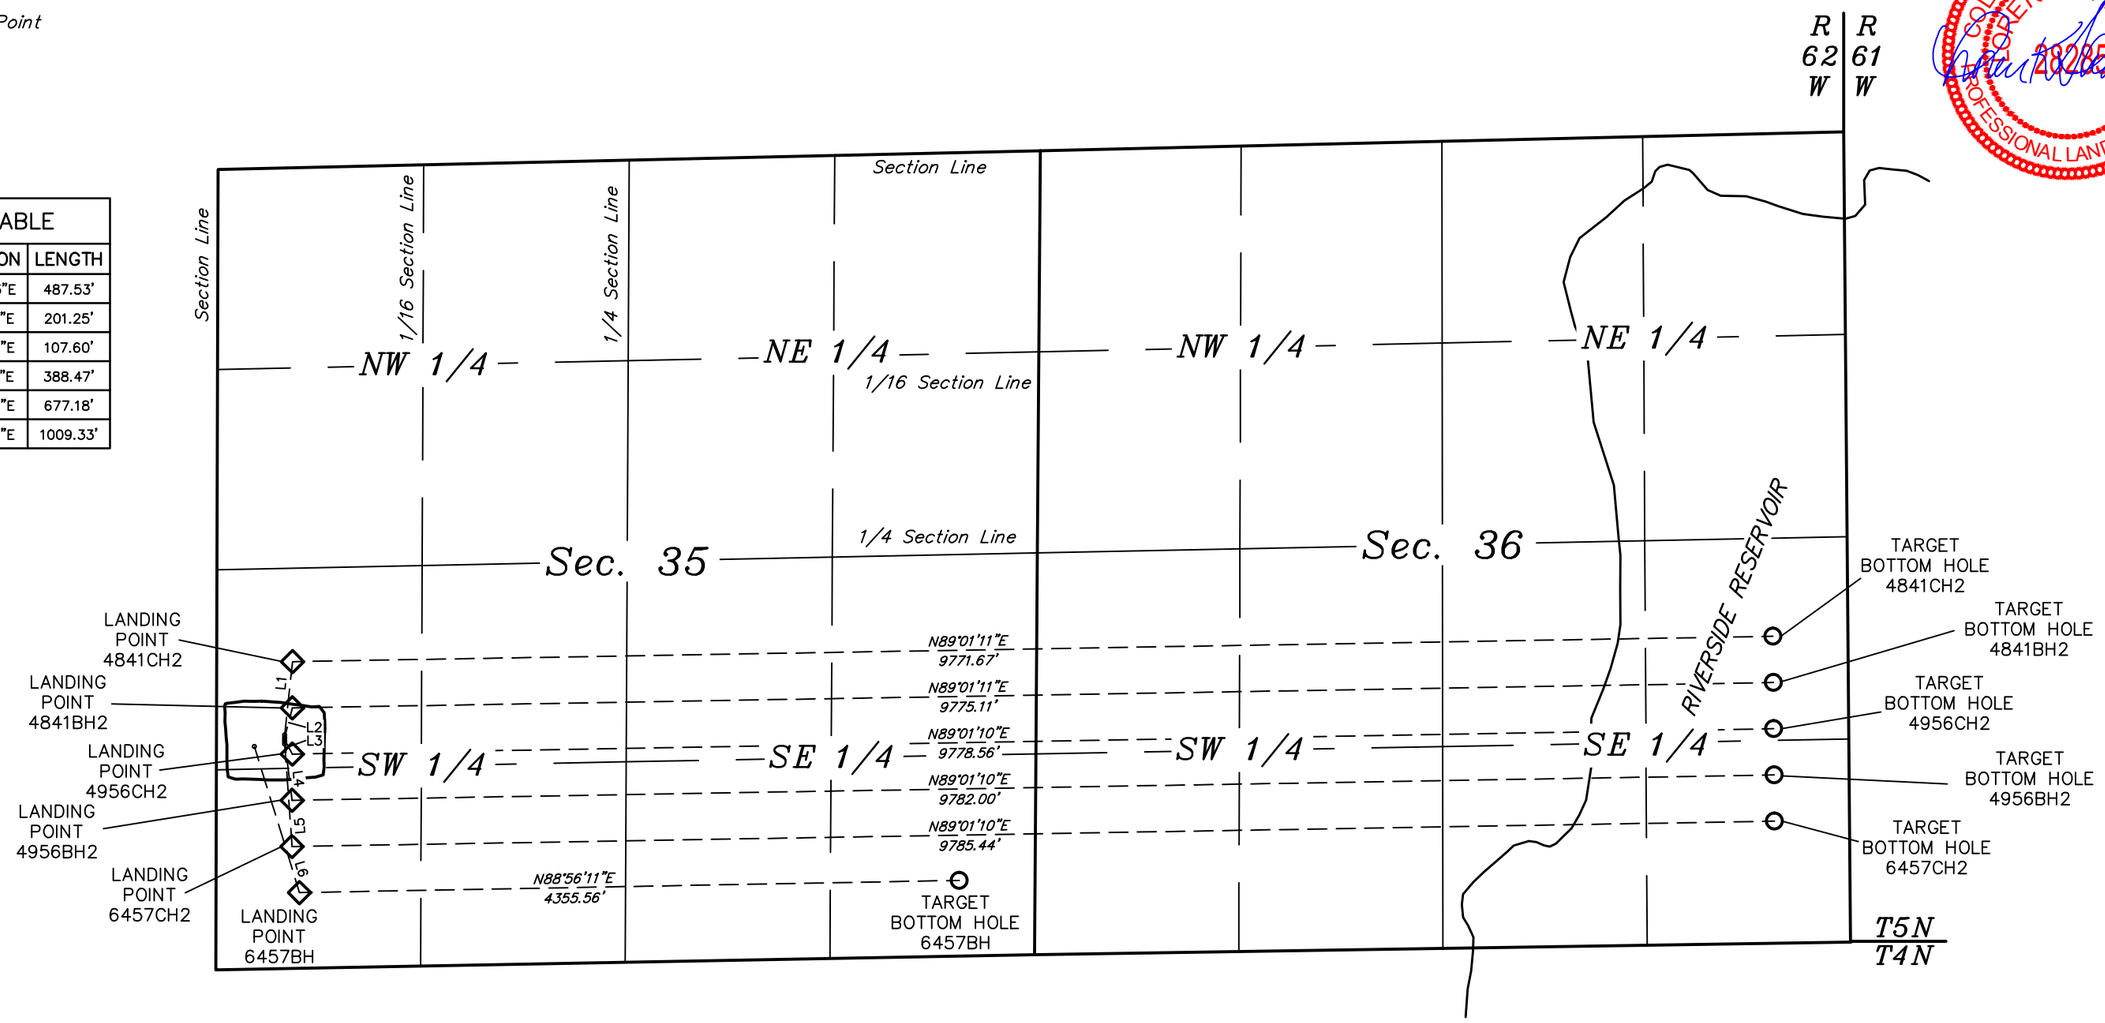

COLORADO REGISTERED
STEVEN K. SHANKS
PROFESSIONAL LAND SURVEYOR
09-23-14

NOTES:

BILL BARRETT CORPORATION

ANSCHUTZ STATE 5-62-35_36 NWSW PAD
#5-62-35-6457CH2, 4956BH2, 4956CH2, 4841BH2 & 4841CH2
ON EXISTING ANSCHUTZ STATE #5-62-35-6457BH PAD
SECTION 35, T5N, R62W, 6th P.M.
NW 1/4 SW 1/4

UINTAH ENGINEERING & LAND SURVEYING

UELS, LLC
Corporate Office * 85 South 200 East
Vernal, UT 84078 * (435) 789-1017

DRAWN BY: J.W.	SCALE: 1" = 1000'
DATE DRAWN: 05-01-14	REVISED: 07-08-14
MULTI-WELL PLAN	**FIGURE #6**