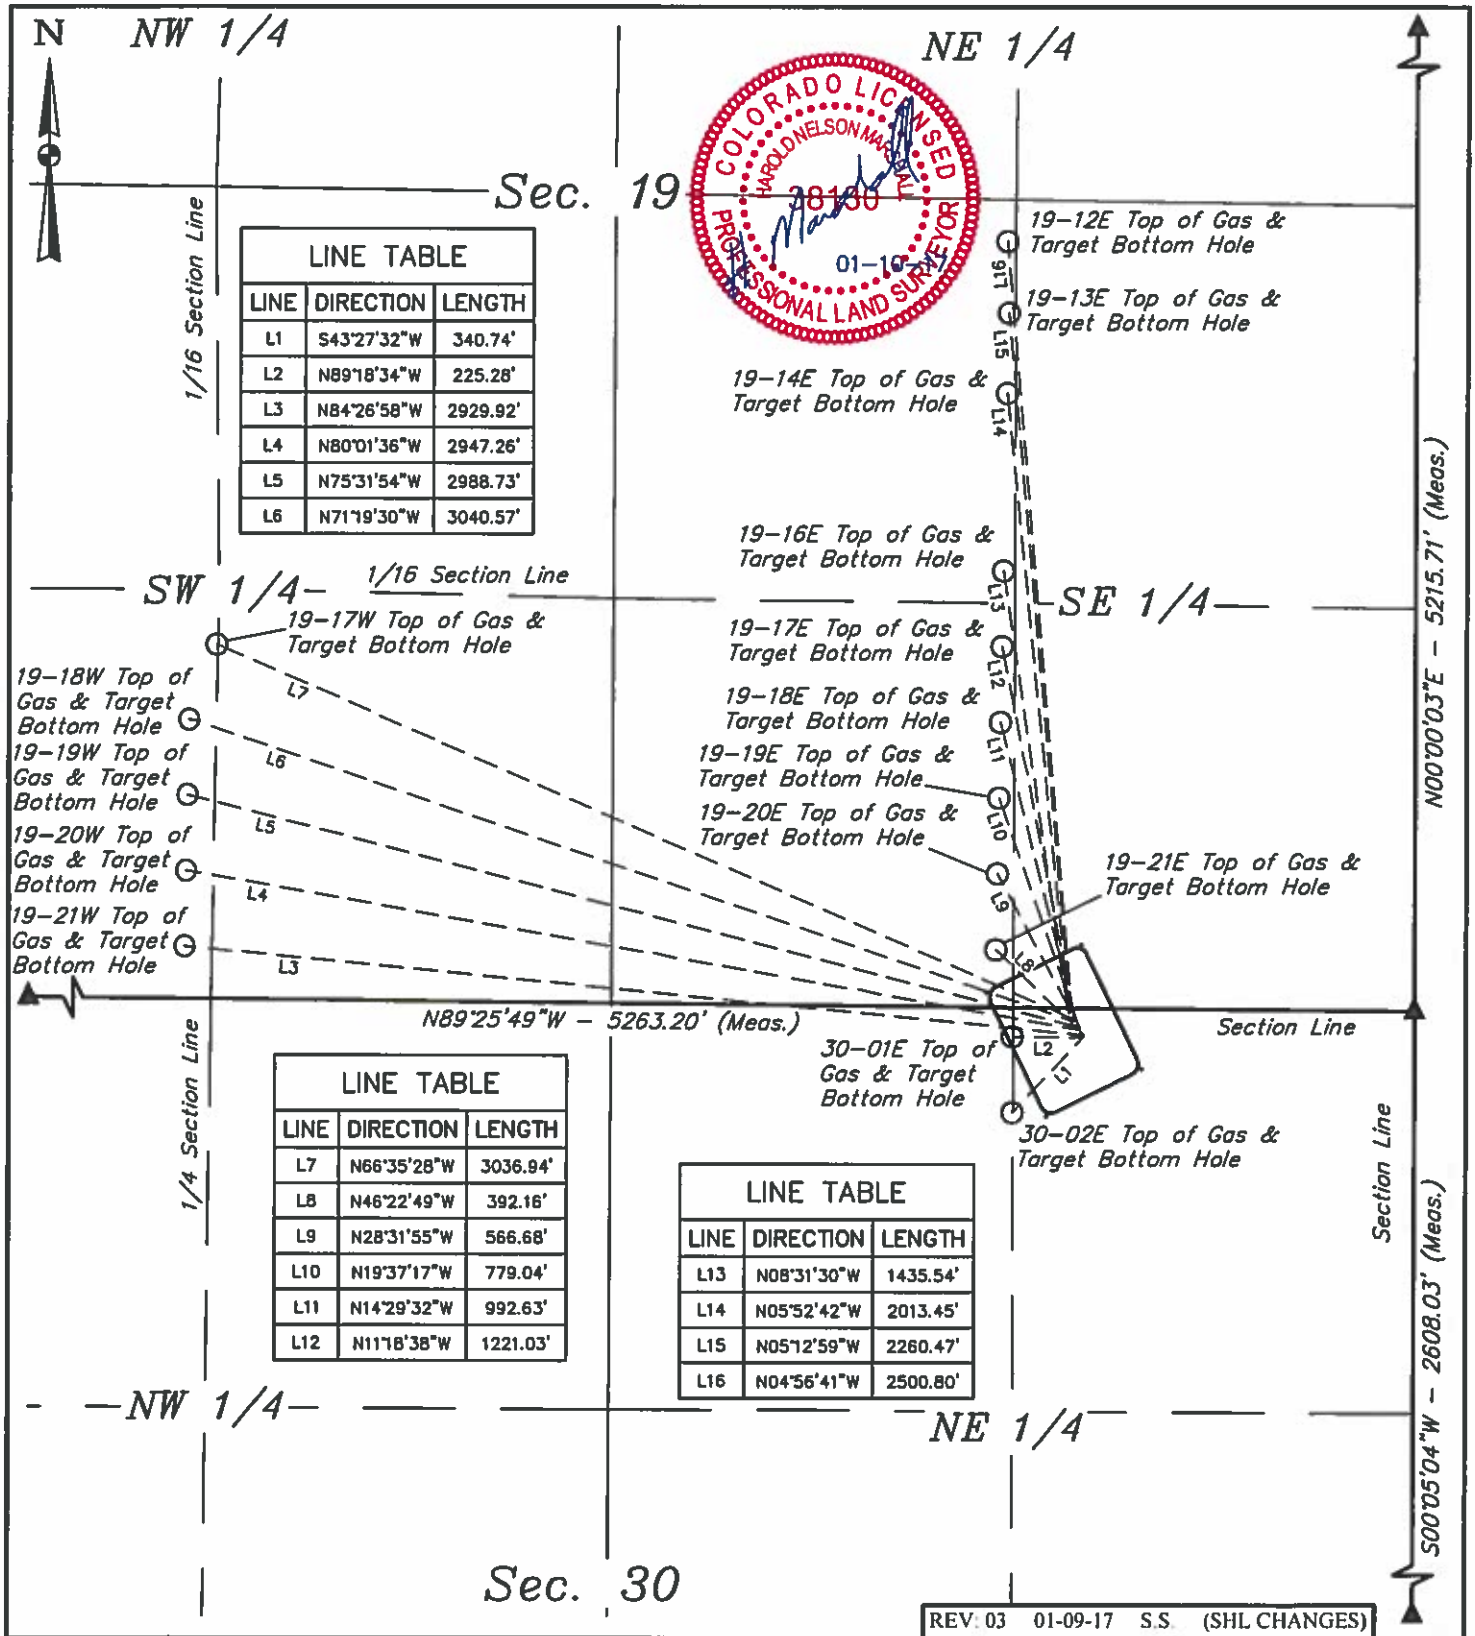

LINE TABLE		
LINE	DIRECTION	LENGTH
L1	S43°27'32"W	340.74'
L2	N89°18'34"W	225.28'
L3	N84°26'58"W	2929.92'
L4	N80°01'36"W	2947.26'
L5	N75°31'54"W	2988.73'
L6	N71°19'30"W	3040.57'

LINE TABLE		
LINE	DIRECTION	LENGTH
L7	N66°35'28"W	3036.94'
L8	N46°22'49"W	392.16'
L9	N28°31'55"W	566.68'
L10	N19°37'17"W	779.04'
L11	N14°29'32"W	992.63'
L12	N11°18'38"W	1221.03'

LINE TABLE		
LINE	DIRECTION	LENGTH
L13	N08°31'30"W	1435.54'
L14	N05°52'42"W	2013.45'
L15	N05°12'59"W	2260.47'
L16	N04°56'41"W	2500.80'

REV: 03 01-09-17 S.S. (SHL CHANGES)

NOTES:

LARAMIE ENERGY, LLC

BRUTON 30-01 PAD
NE 1/4 NE 1/4, SECTION 30, T9S, R93W, 6th P.M.
MESA COUNTY, COLORADO

UINTAH ENGINEERING & LAND SURVEYING

UELS, LLC
Corporate Office * 85 South 200 East
Vernal, UT 84078 * (435) 789-1017

DRAWN BY: M.D.	DATE DRAWN: 05-29-15
SCALE: 1" = 500'	

MULTI-WELL PLAN **FIGURE #7**