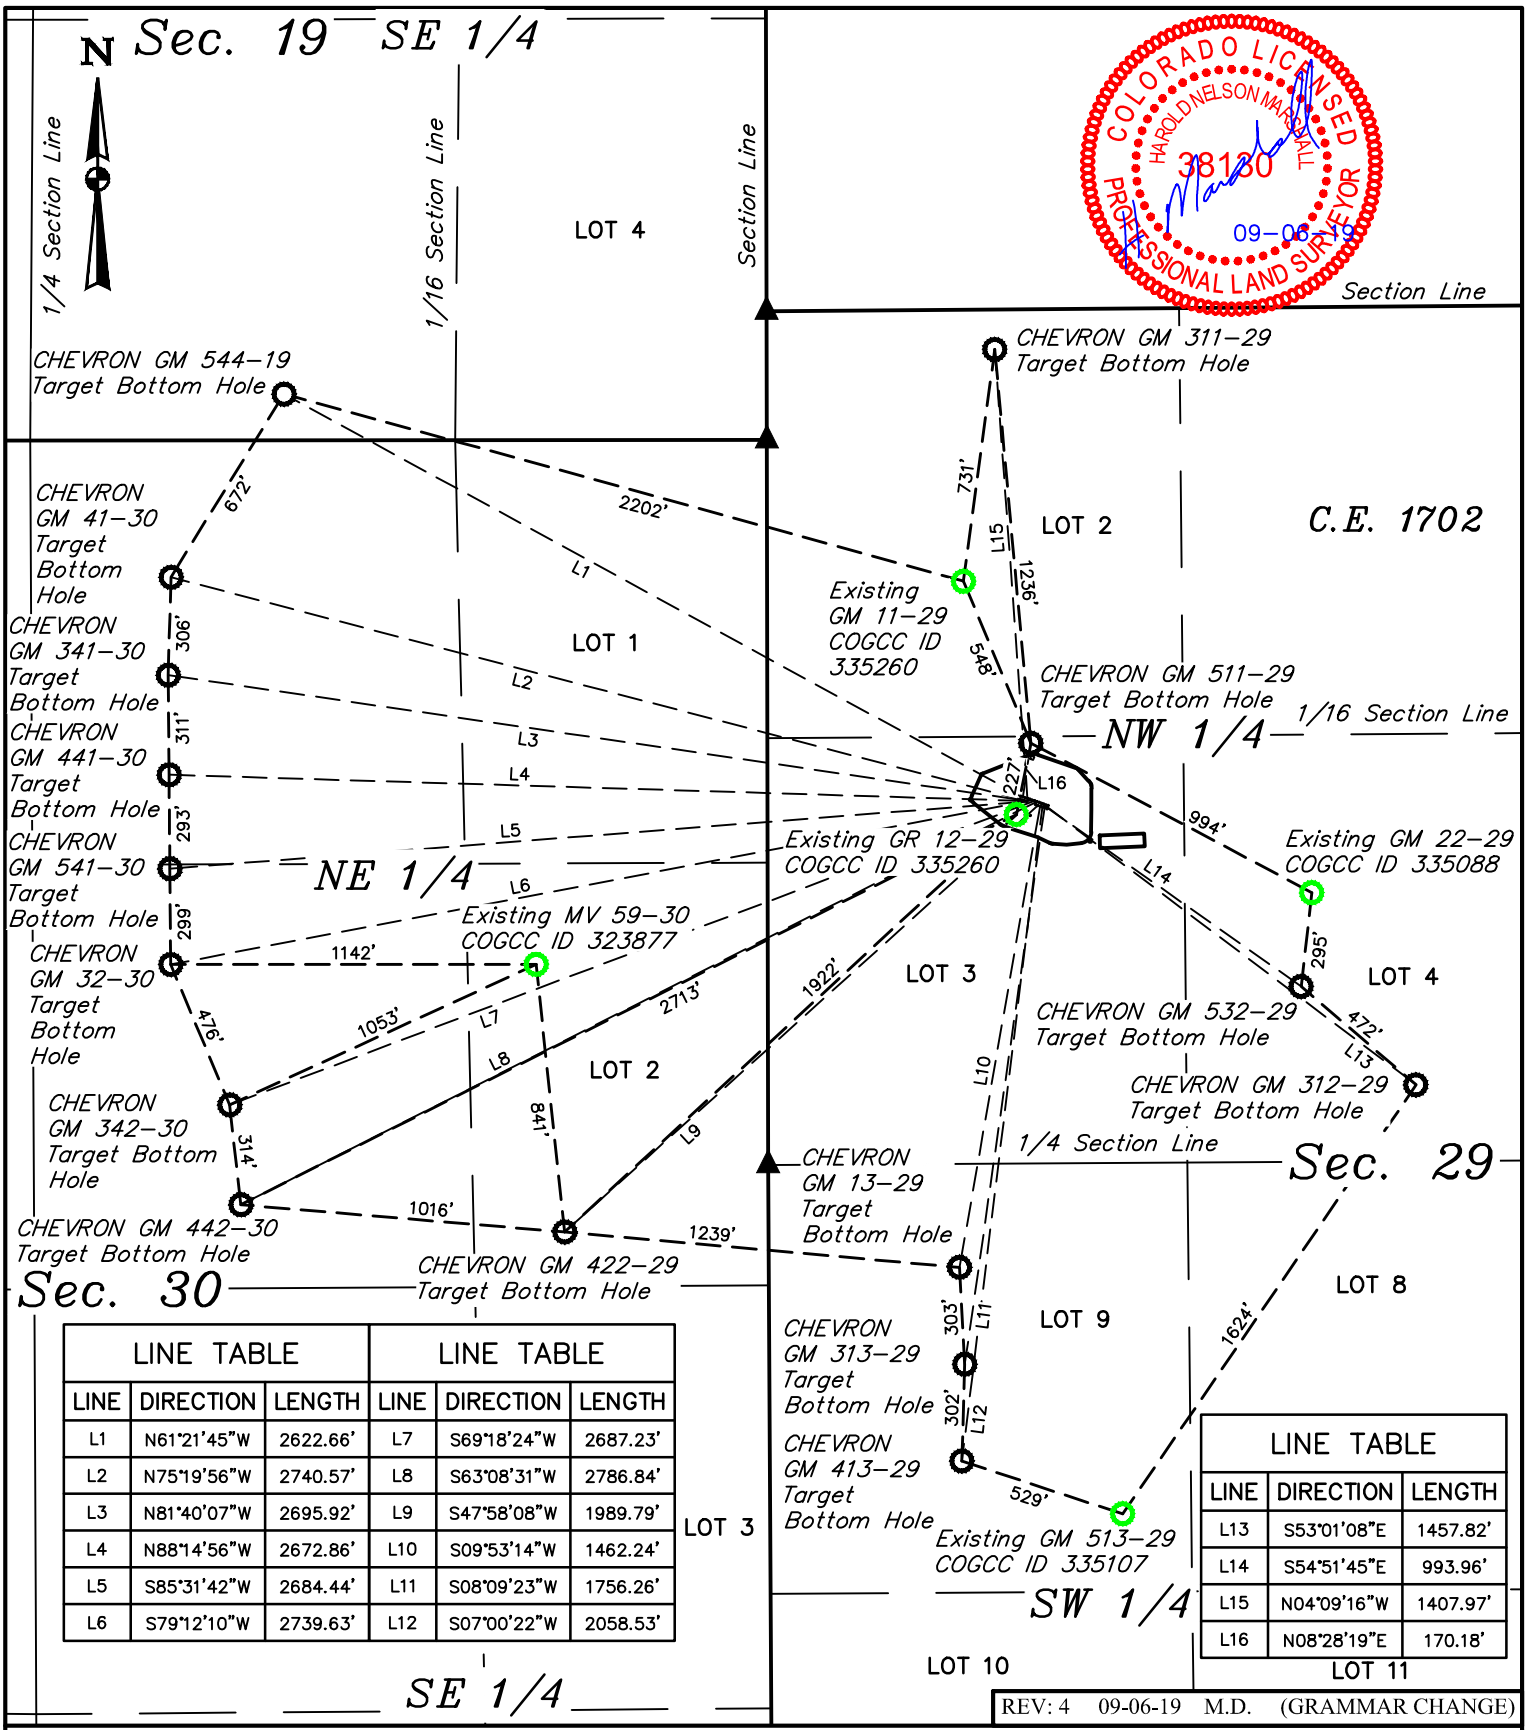

LINE TABLE			LINE TABLE		
LINE	DIRECTION	LENGTH	LINE	DIRECTION	LENGTH
L1	N61°21'45"W	2622.66'	L7	S69°18'24"W	2687.23'
L2	N75°19'56"W	2740.57'	L8	S63°08'31"W	2786.84'
L3	N81°40'07"W	2695.92'	L9	S47°58'08"W	1989.79'
L4	N88°14'56"W	2672.86'	L10	S09°53'14"W	1462.24'
L5	S85°31'42"W	2684.44'	L11	S08°09'23"W	1756.26'
L6	S79°12'10"W	2739.63'	L12	S07°00'22"W	2058.53'

LINE TABLE		
LINE	DIRECTION	LENGTH
L13	S53°01'08"E	1457.82'
L14	S54°51'45"E	993.96'
L15	N04°09'16"W	1407.97'
L16	N08°28'19"E	170.18'

REV: 4 09-06-19 M.D. (GRAMMAR CHANGE)

LEGEND:

- ○ = TARGET BOTTOM HOLE.
- ▲ = SECTION CORNERS LOCATED. (NAD 83)
- ○ = EXISTING BOTTOM HOLE.

TEP Rocky Mountain LLC

GR 12-29 PAD
LOT 3, SECTION 29, T6S, R96W, 6th P.M.
GARFIELD COUNTY, COLORADO

UINTAH ENGINEERING & LAND SURVEYING

UELS, LLC
Corporate Office * 85 South 200 East
Vernal, UT 84078 * (435) 789-1017

SURVEYED BY	BART HUNTING, J.F.	01-08-18	SCALE
DRAWN BY	M.D.	03-29-19	1" = 600'

MULTI-WELL PLAN **FIGURE #6A**