Proposed P&A Wellbore Diagram

Well Header

Well Name	API	Operator	Surface Legal Location	County	Production Route
YOUNG MC23-11D	0501306560	EXTRACTION OIL & GAS, INC.	NWSW 23 1N 69W 6	BOULDER	ROUTE C3: PERRY

VERTICAL, ORIGINAL HOLE, 1/1/2021

MD (ftKB)	TVD (ftKB)
13.1	13.1
974.1	973.8
974.7	974.4
1,016.4	1,016.0
1,017.1	1,016.6
1,027.9	1,027.4
1,120.1	1,119.4
2,024.9	1,999.3
2,299.9	2,254.9
2,399.9	2,347.3
2,430.1	2,375.1
3,038.1	2,935.4
3,500.0	3,361.2
6,698.2	6,411.7
6,700.1	6,413.7
7,109.9	6,823.3
7,240.2	6,953.5
7,716.9	7,430.1
7,731.3	7,444.6
7,751.0	7,464.2
7,850.1	7,563.3
7,851.0	7,564.3
7,928.1	7,641.3
7,936.0	7,649.2
7,948.2	7,661.3
8,028.9	7,742.0
8,140.1	7,853.2
8,159.1	7,872.2
8,161.1	7,874.2
8,175.9	7,888.9
8,273.9	7,987.0
8,524.9	8,237.9
8,525.9	8,238.9
8,549.9	8,262.8
8,550.9	8,263.8
8,571.9	8,284.8
8,573.2	8,286.1
8,586.3	8,299.2
8,586.9	8,299.9
8,601.1	8,314.0
8,609.9	8,322.8
8,702.8	8,415.6
8,709.0	8,421.9
8,710.3	8,423.2
8,748.7	8,461.6
8,750.0	8,462.9
8,759.8	8,472.7

Vertical schematic (actual)

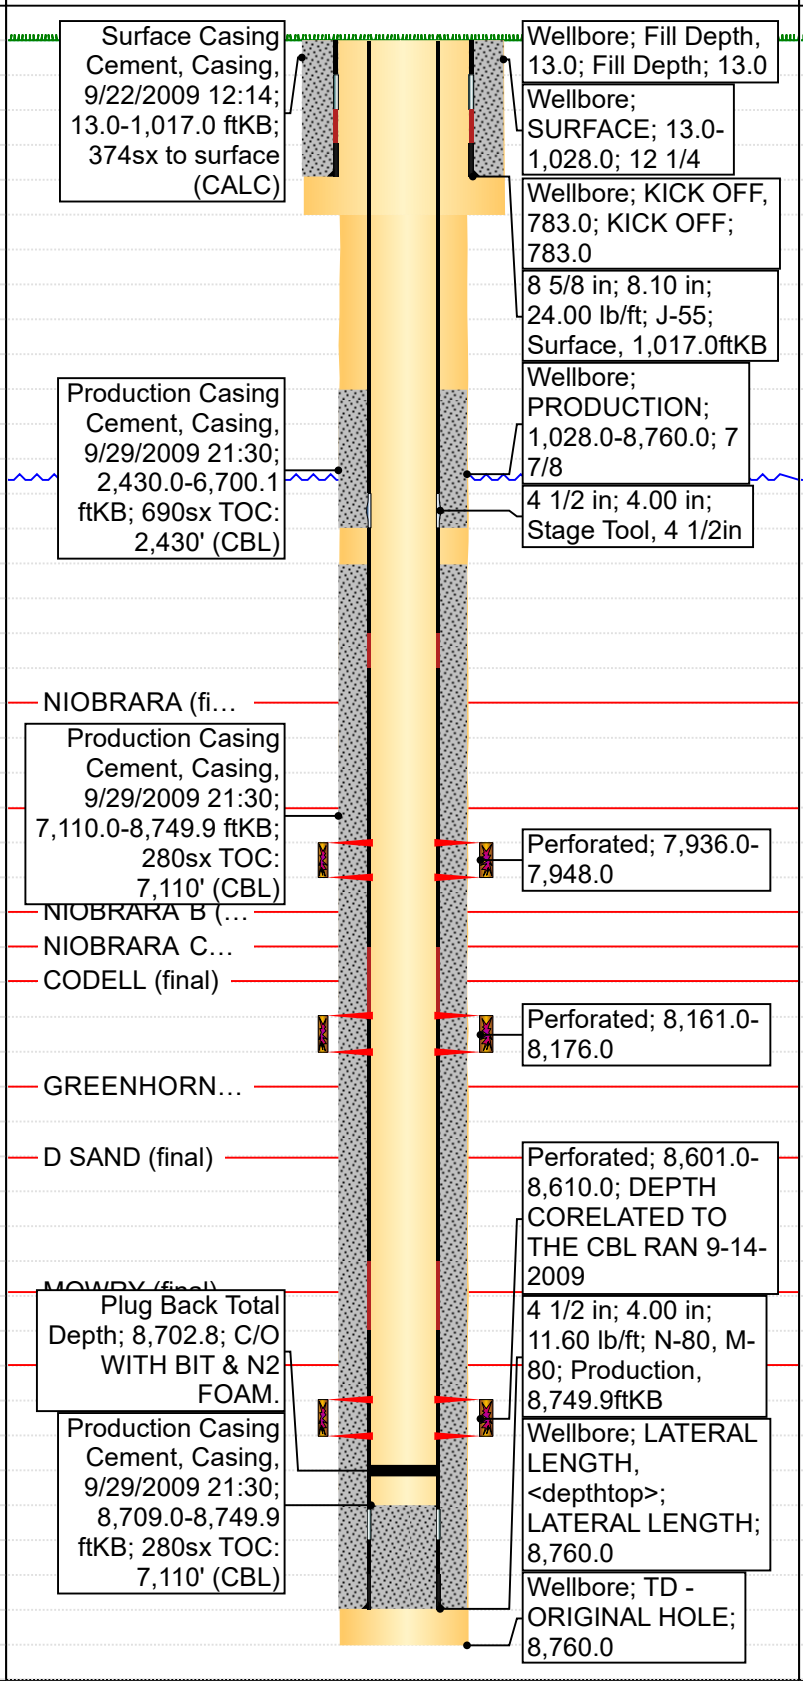
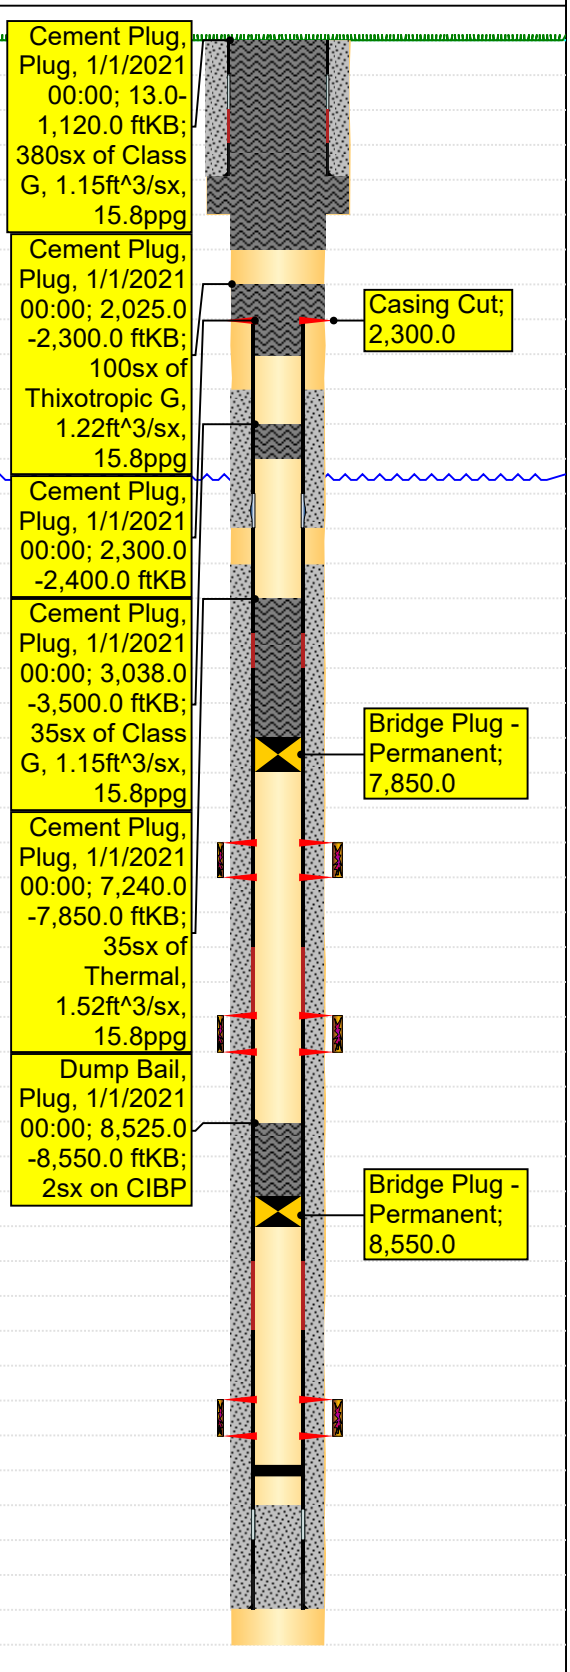
Vertical schematic (proposed)