Confluence DJ LLC
Bigfoot 11-9-2
Future Producing Fm: Nio B
05-123-51761
NWSW 11-4N-63W
Weld County, CO

		MD	TVD
SB Crossing			
TOE	1628' FSL, 460' FEL	11,282	6,339
HEEL	1615' FSL, 460' FWL	6,852	6,340

Tubing String	Length	Running	Approx Inc

Form Tops	MD	TVD
Pierre	1,587	1,566
Parkman	3,386	3,325
Sussex	4,048	3,968
Shannon	4,774	4,677
Sharon S	6,282	6,109
Niobrara A	6,522	6,256
Niobrara B	6,686	6,313

Conductor: 16" 43# of A52A @ 80'

GL/KB - 4,563' / 4,579.5'
KB - 16.5'

Dates

Surface:
Hole Size: 13-1/2", 1,783' TD — 9/5/2022
Casing: 9-5/8" 36# J-55 LTC @ 1,773' — 9/5/2022
Cement: 40 bbl Mud Flush
705 sx Cement, 13.9#, 1.61 Yield
Displacement: 135 bbls
39 bbls to Surface

CBL TOC @ 2626'

Production:
Hole Size: 8-1/2", 11,306' TD — 11/11/2022
Casing: 5-1/2" 20# P110 GBCD @ 11,286' MD — 11/13/2022
Cement: Spacer: 30 bbls Diesel — 11/13/2022
Spacer: 145 bbls 12.5 ppg Tuned Spacer — 11/14/2022
Slurry: 371 bbls (1415 sks) 14.5# Cement, Yield 1.47
Displacement: 238 bbls water
Plug bumped to 2962 psi, 12 bbls spacer back

Directional Data

	MD	TVD	
KOP	5,624	5,505	13°
30°	6,133	5,997	
60°	6,467	6,230	
460' Set Back:	6,852	6,340	88°
Landing 90°	6,874	6,338	
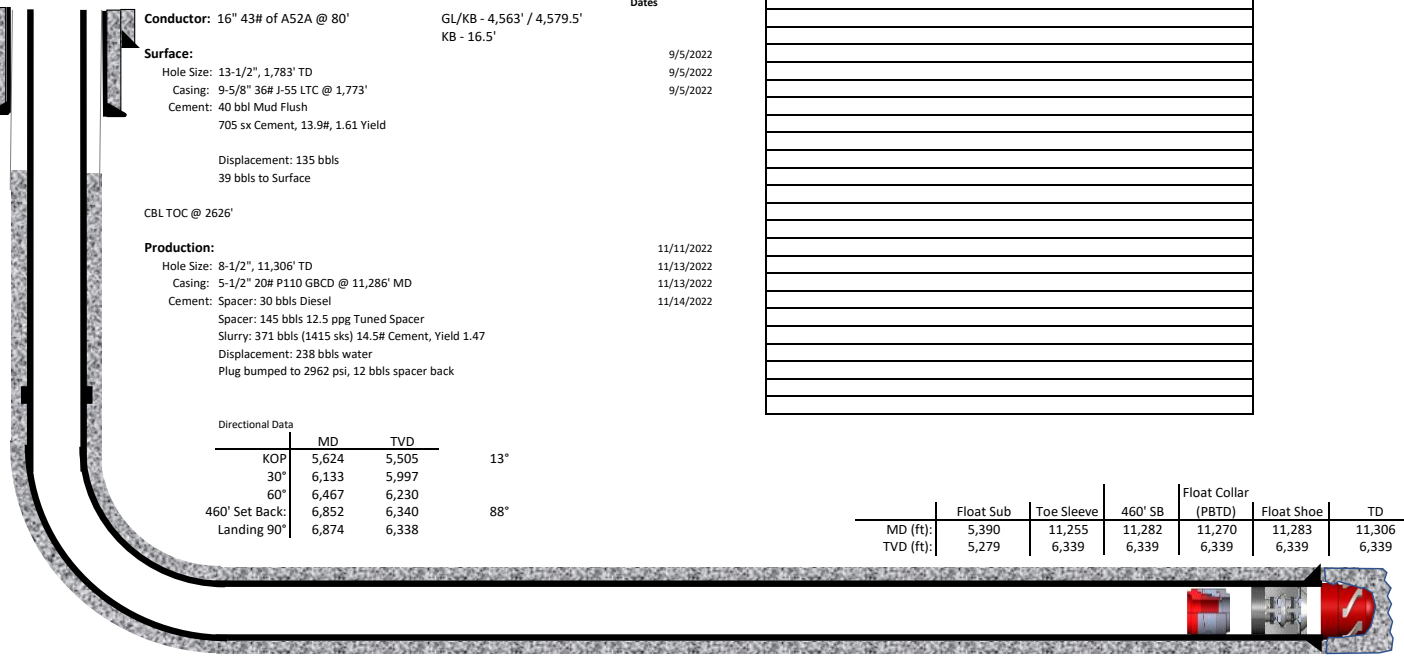
	Float Sub	Toe Sleeve	460' SB	Float Collar (PBTD)	Float Shoe	TD
MD (ft):	5,390	11,255	11,282	11,270	11,283	11,306
TVD (ft):	5,279	6,339	6,339	6,339	6,339	6,339