Proposed P&A WBD

Well Name: PEDRO STATE G36-20

Land, Original Hole, 3/2/2023 10:13:48 AM
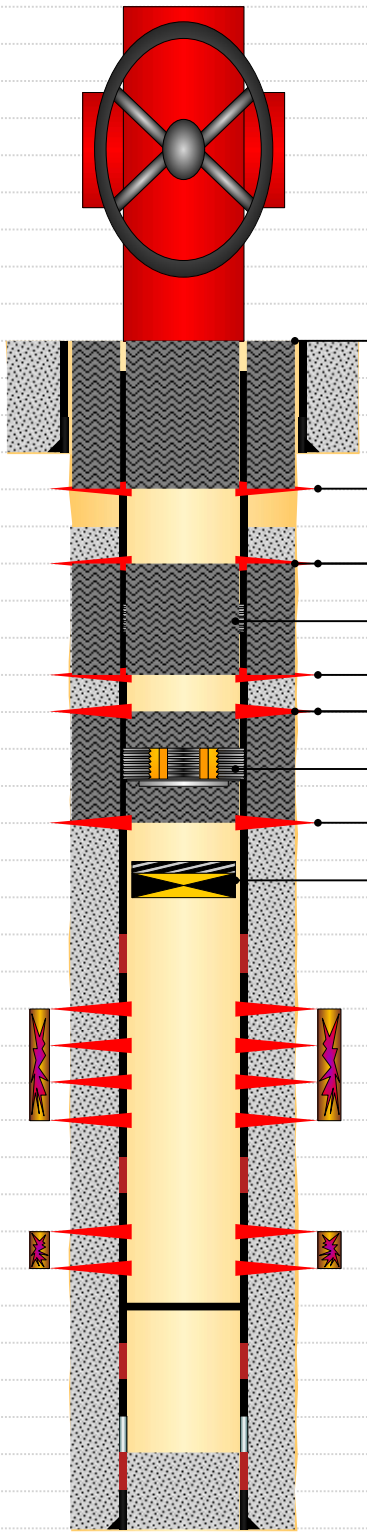
MD (ftKB)	Vertical schematic (proposed)
0.0	
1.0	
12.5	
12.5	
12.7	
12.8	
13.0	
13.2	
13.3	
13.5	
13.7	
13.8	
14.0	Surface Plug; 14-766; 3/1/2023; 245 sk
14.1	
565.0	
565.9	
766.1	Perforated; 766-766; 3/1/2023
1,292.0	Courtesy Squeeze; 1979-2479; 3/1/2023; 190 sk Total (155 sk through CICR, 35 sk on top)
1,979.0	Perforated; 1979-1979; 3/1/2023
2,378.9	
2,380.9	Cement Retainer; 2379-2381; 3.66; 3/1/2023
2,479.0	Perforated; 2479-2479; 3/1/2023
	Sussex Squeeze; 4095-4195; 3/1/2023; 80 sk Total (65 sk through CICR, 15 sk on top)
4,095.1	Perforated; 4095-4095; 3/1/2023
4,145.0	
4,147.0	Cement Retainer; 4145-4147; 3.66; 3/1/2023
4,194.9	Perforated; 4195-4195; 3/1/2023
6,715.9	
6,744.1	Cast Iron Bridge Plug w/ 2 SX Cement; 6716-6744; 3.66; 3/1/2023
6,746.1	
6,767.1	
6,792.0	
6,808.1	
6,868.1	
6,881.9	
7,024.9	
7,039.4	
7,087.9	
7,103.0	
7,286.1	
7,468.5	
7,489.5	
7,662.4	
7,663.4	
7,677.8	
7,679.1