Proposed P&A WBD

Well Name: COLEMAN C22-18D

Land, Original Hole, 10/10/2023 10:20:09 AM
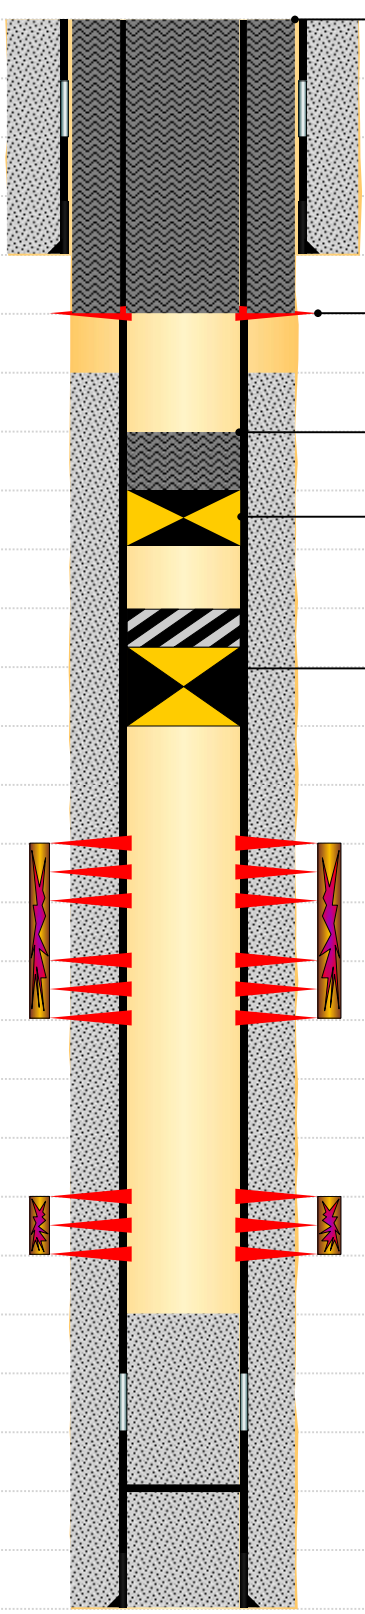
MD (ftKB)	Vertical schematic (proposed)
13.1	Surface plug; 13-751; 10/2/2023; 240 sacks of cement
506.2	
507.2	
550.2	
551.2	
751.0	Perforated; 751-751; 10/2/2023
1,879.9	
2,789.0	Courtesy plug; 2789-2889; 10/2/2023; 10 sacks of cement on top of CIBP
2,889.1	Cast Iron Bridge Plug; 2889-2891; 4; 10/2/2023
2,891.1	
6,602.0	
6,614.5	Cast Iron Bridge Plug w/ 2 SX Cement; 6602-6628; 4; 10/2/2023
6,628.0	
6,636.2	
6,678.1	
6,690.0	
6,751.0	
6,763.1	
6,889.1	
6,902.9	
6,940.9	
6,953.1	
7,059.1	
7,072.8	
7,073.8	
7,088.6	
7,116.8	
7,117.8