Proposed P&A WBD

Well Name: LIGGETT 18-04

Original Hole [Land]
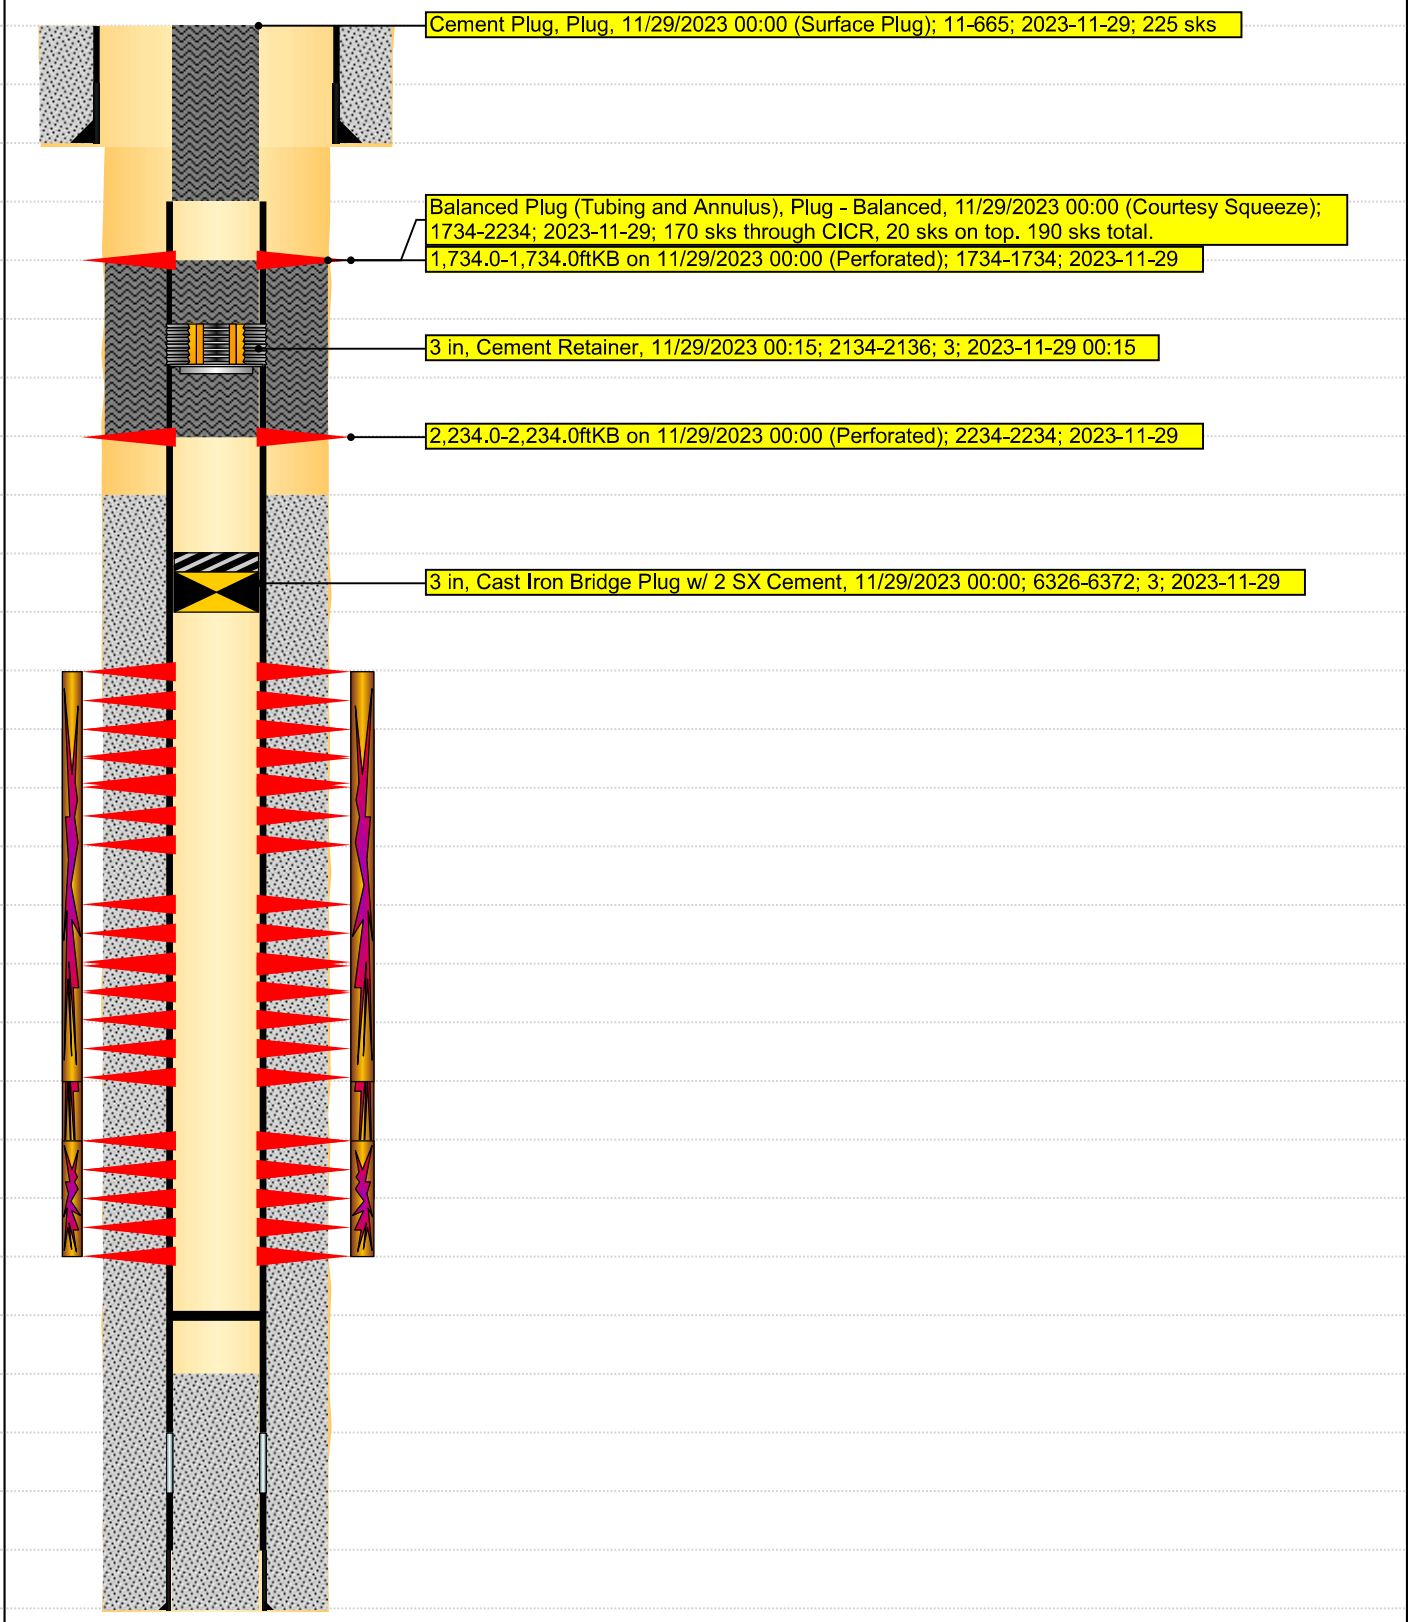
MD (ftKB)	Vertical schematic (proposed)
11.2	Cement Plug, Plug, 11/29/2023 00:00 (Surface Plug); 11-665; 2023-11-29; 225 sks
463.6	
464.9	
665.0	Balanced Plug (Tubing and Annulus), Plug - Balanced, 11/29/2023 00:00 (Courtesy Squeeze); 1734-2234; 2023-11-29; 170 sks through CICR, 20 sks on top. 190 sks total.
1,733.9	1,734.0-1,734.0ftKB on 11/29/2023 00:00 (Perforated); 1734-1734; 2023-11-29
2,133.9	3 in, Cement Retainer, 11/29/2023 00:15; 2134-2136; 3; 2023-11-29 00:15
2,136.2	
2,233.9	2,234.0-2,234.0ftKB on 11/29/2023 00:00 (Perforated); 2234-2234; 2023-11-29
5,899.9	
6,326.1	3 in, Cast Iron Bridge Plug w/ 2 SX Cement, 11/29/2023 00:00; 6326-6372; 3; 2023-11-29
6,372.0	
6,419.9	
6,429.1	
6,431.1	
6,434.1	
6,498.0	
6,507.9	
6,512.1	
6,516.1	
6,691.9	
6,701.1	
6,704.1	
6,771.3	
6,832.0	
6,842.8	
6,843.2	
6,884.8	
6,885.8