# Proposed - PA WBD

## Well Name: SEVENTY HOLES 34-05

| Reference Wells | |
|---|---|
| Type | Com |
| Water Well | 147' |
| Fox Hills | 191' |
| UPA | 1311' |

| Well Name | API | Operator | State | County |
|---|---|---|---|---|
| SEVENTY HOLES 34-05 | 05123356700000 | BONANZA CREEK ENERGY OPERATING | | |

| Quarter 1 | Quarter 2 | Section | Township | Township N/S Dir | Range E/W Dir | Range |
|---|---|---|---|---|---|---|
| SE | SW | 5 | 4 | N | W | 62 |

Original Hole [DIRECTIONAL]

| MD (ftKB) | TVD (ftKB) |
|---|---|
| 25.9 | 25.9 |
| 26.9 | 26.9 |
| 147.0 | 147.0 |
| 190.9 | 190.9 |
| 461.9 | 461.9 |
| 562.0 | 562.0 |
| 1,311.0 | 1,294.9 |
| 1,799.9 | 1,761.6 |
| 2,000.0 | 1,952.0 |
| 2,100.1 | 2,046.9 |
| 2,589.9 | 2,511.0 |
| 6,309.1 | 6,135.1 |
| 6,311.0 | 6,137.1 |
| 6,383.9 | 6,209.9 |
| 6,388.1 | 6,214.1 |
| 6,516.1 | 6,342.1 |
| 6,582.0 | 6,408.0 |
| 6,583.0 | 6,409.0 |
| 6,591.9 | 6,417.8 |
| 6,661.1 | 6,487.0 |
| 6,738.8 | 6,564.7 |
| 6,747.0 | 6,572.9 |

Vertical schematic (actual)

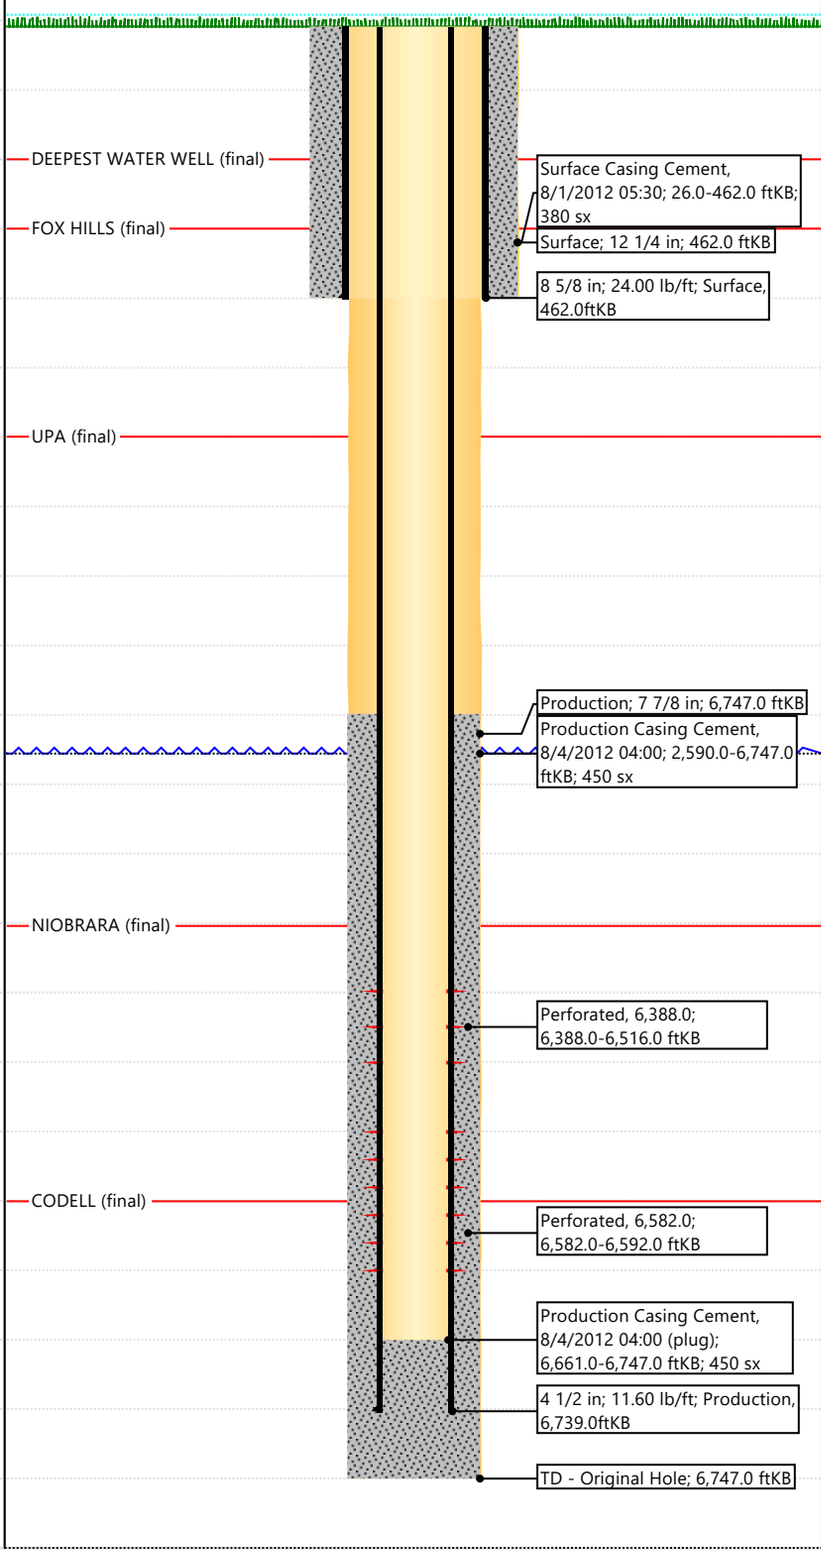

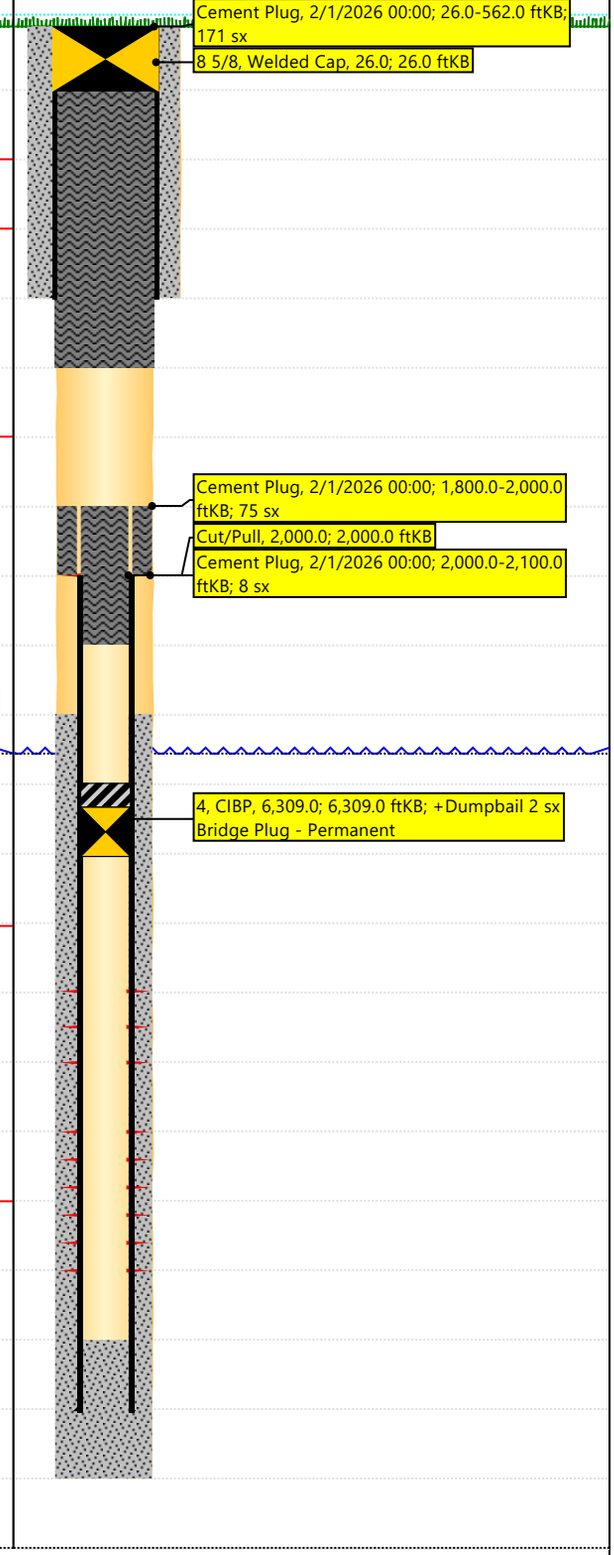
Vertical schematic (proposed)