


**MULTI-WELL PLAN**  
**Delta Petroleum Corporation**  
**Well Pad (BCU 16PA)**  
**Sections 16 & 21**  
**T9S, R93W, 6th P.M.**

**BOTTOM HOLE LOCATIONS**

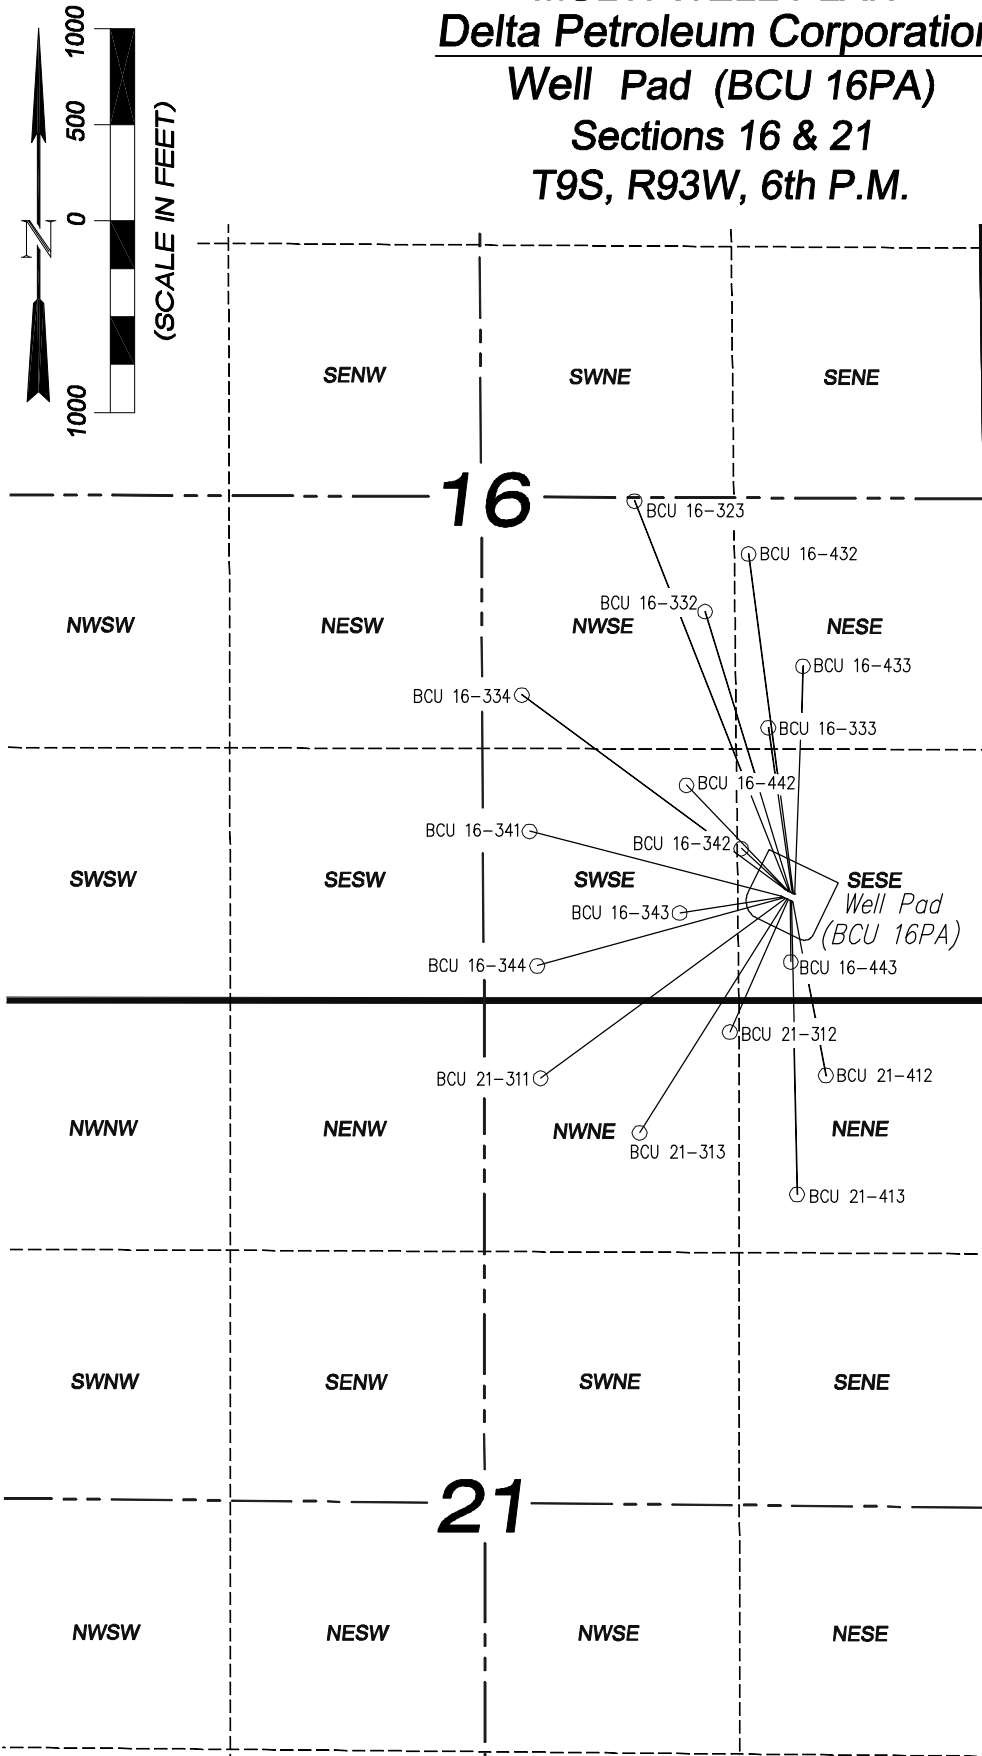

<b>BCU 16-433</b>
<b>NAD 83 (BOTTOM HOLE)</b>
LATITUDE = 39.27438°
LONGITUDE = 107.76859°
<b>BCU 16-432</b>
<b>NAD 83 (BOTTOM HOLE)</b>
LATITUDE = 39.27598°
LONGITUDE = 107.76959°
<b>BCU 16-333</b>
<b>NAD 83 (BOTTOM HOLE)</b>
LATITUDE = 39.27350°
LONGITUDE = 107.76923°
<b>BCU 16-332</b>
<b>NAD 83 (BOTTOM HOLE)</b>
LATITUDE = 39.27516°
LONGITUDE = 107.77039°
<b>BCU 16-323</b>
<b>NAD 83 (BOTTOM HOLE)</b>
LATITUDE = 39.27674°
LONGITUDE = 107.77169°
<b>BCU 16-442</b>
<b>NAD 83 (BOTTOM HOLE)</b>
LATITUDE = 39.27268°
LONGITUDE = 107.77073°
<b>BCU 16-342</b>
<b>NAD 83 (BOTTOM HOLE)</b>
LATITUDE = 39.27177°
LONGITUDE = 107.76973°
<b>BCU 16-334</b>
<b>NAD 83 (BOTTOM HOLE)</b>
LATITUDE = 39.27397°
LONGITUDE = 107.77376°
<b>BCU 21-412</b>
<b>NAD 83 (BOTTOM HOLE)</b>
LATITUDE = 39.26853°
LONGITUDE = 107.76817°
<b>BCU 21-413</b>
<b>NAD 83 (BOTTOM HOLE)</b>
LATITUDE = 39.26683°
LONGITUDE = 107.76870°
<b>BCU 16-443</b>
<b>NAD 83 (BOTTOM HOLE)</b>
LATITUDE = 39.27015°
LONGITUDE = 107.76882°
<b>BCU 21-312</b>
<b>NAD 83 (BOTTOM HOLE)</b>
LATITUDE = 39.26915°
LONGITUDE = 107.76994°
<b>BCU 21-313</b>
<b>NAD 83 (BOTTOM HOLE)</b>
LATITUDE = 39.26771°
LONGITUDE = 107.77160°
<b>BCU 21-311</b>
<b>NAD 83 (BOTTOM HOLE)</b>
LATITUDE = 39.26849°
LONGITUDE = 107.77341°
<b>BCU 16-344</b>
<b>NAD 83 (BOTTOM HOLE)</b>
LATITUDE = 39.27010°
LONGITUDE = 107.77348°
<b>BCU 16-343</b>
<b>NAD 83 (BOTTOM HOLE)</b>
LATITUDE = 39.27085°
LONGITUDE = 107.770869°
<b>BCU 16-341</b>
<b>NAD 83 (BOTTOM HOLE)</b>
LATITUDE = 39.27202°
LONGITUDE = 107.77362°



906 Main Street  
Evanston, Wyoming 82930  
Phone No. (307) 789-4545

<b>Multi-Well Plan</b>	<b>Scale: 1" = 1000'</b>	<b>SHEET</b>
<b>Project No.</b> 08-07-07A	<b>Date Surveyed:</b> 8/01/08	<b>8</b>
<b>Date Drawn:</b> 2/10/10	<b>Latest Revision Date:</b>	