WELL INTERFERENCE EXHIBIT

KAUFMAN PAD 1 PHASE II

NAD 83 COLORADO CENTRAL ZONE

	SURFACE HOLE LOCATIONS							BOTTOM HOLE LOCATIONS					
	WELL NAME	FNSL	FEWL	NORTHING	EASTING	LATITUDE	LONGITUDE	FNSL	FEWL	NORTHING	EASTING	LATITUDE	LONGITUDE
1	Kaufman 22A-25-692	2218 FSL	1830 FWL	1612955.3	2402300.9	39.497208	-107.618223	2465 FNL	1981 FWL	1613510.0	2402460.8	39.498741	-107.617702
2	Kaufman 23D-25-692	2217 FSL	1846 FWL	1612954.1	2402316.9	39.497206	-107.618166	2451 FSL	1982 FWL	1613186.0	2402456.4	39.497851	-107.617691
3	Kaufman 32B-25-692	2216 FSL	1862 FWL	1612952.8	2402332.8	39.497203	-107.618110	2134 FNL	1980 FEL	1613830.5	2403779.3	39.499705	-107.613058
4	Kaufman 32A-25-692	2215 FSL	1878 FWL	1612951.6	2402348.8	39.497201	-107.618053	2462 FNL	1981 FEL	1613502.5	2403774.9	39.498804	-107.613046
5	Kaufman 33D-25-692	2214 FSL	1894 FWL	1612950.4	2402364.7	39.497199	-107.617996	2462 FSL	1982 FEL	1613179.2	2403770.3	39.497917	-107.613036
6	Kaufman 33C-25-692	2204 FSL	1894 FWL	1612940.4	2402364.0	39.497171	-107.617998	2134 FSL	1983 FEL	1612851.2	2403765.9	39.497016	-107.613024
7	Kaufman 33B-25-692	2205 FSL	1878 FWL	1612941.6	2402348.0	39.497174	-107.618055	1806 FSL	1983 FEL	1612523.3	2403762.5	39.496116	-107.613009
8	Kaufman 23C-25-692	2206 FSL	1862 FWL	1612942.9	2402332.1	39.497176	-107.618112	2121 FSL	1983 FWL	1612856.0	2402451.9	39.496945	-107.617680
9	Kaufman 23B-25-692	2206 FSL	1846 FWL	1612944.1	2402316.1	39.497178	-107.618168	1791 FSL	1983 FWL	1612526.1	2402446.4	39.496039	-107.617672
10	Kaufman 12C-25-692	2150 FSL	1564 FWL	1612890.7	2402033.2	39.497013	-107.619166	1800 FNL	660 FWL	1614185.5	2401150.8	39.500511	-107.622399
11	Kaufman 22C-25-692	2149 FSL	1580 FWL	1612889.4	2402049.1	39.497011	-107.619109	1805 FNL	1980 FWL	1614170.0	2402470.7	39.500553	-107.617722
12	Kaufman 22B-25-692	2148 FSL	1596 FWL	1612888.2	2402065.1	39.497009	-107.619053	2135 FNL	1980 FWL	1613841.0	2402465.3	39.499650	-107.617714
13	Kaufman 23A-25-692	2138 FSL	1595 FWL	1612878.2	2402064.3	39.496981	-107.619055	1461 FSL	1984 FWL	1612196.1	2402442.0	39.495133	-107.617661
14	Kaufman 13B-25-692	2139 FSL	1579 FWL	1612879.5	2402048.4	39.496984	-107.619111	1770 FSL	644 FWL	1612521.8	2401107.2	39.495942	-107.622416
15	Kaufman 12A-25-692	2140 FSL	1563 FWL	1612880.7	2402032.4	39.496986	-107.619168	2490 FNL	620 FWL	1613495.9	2401099.4	39.498615	-107.622524

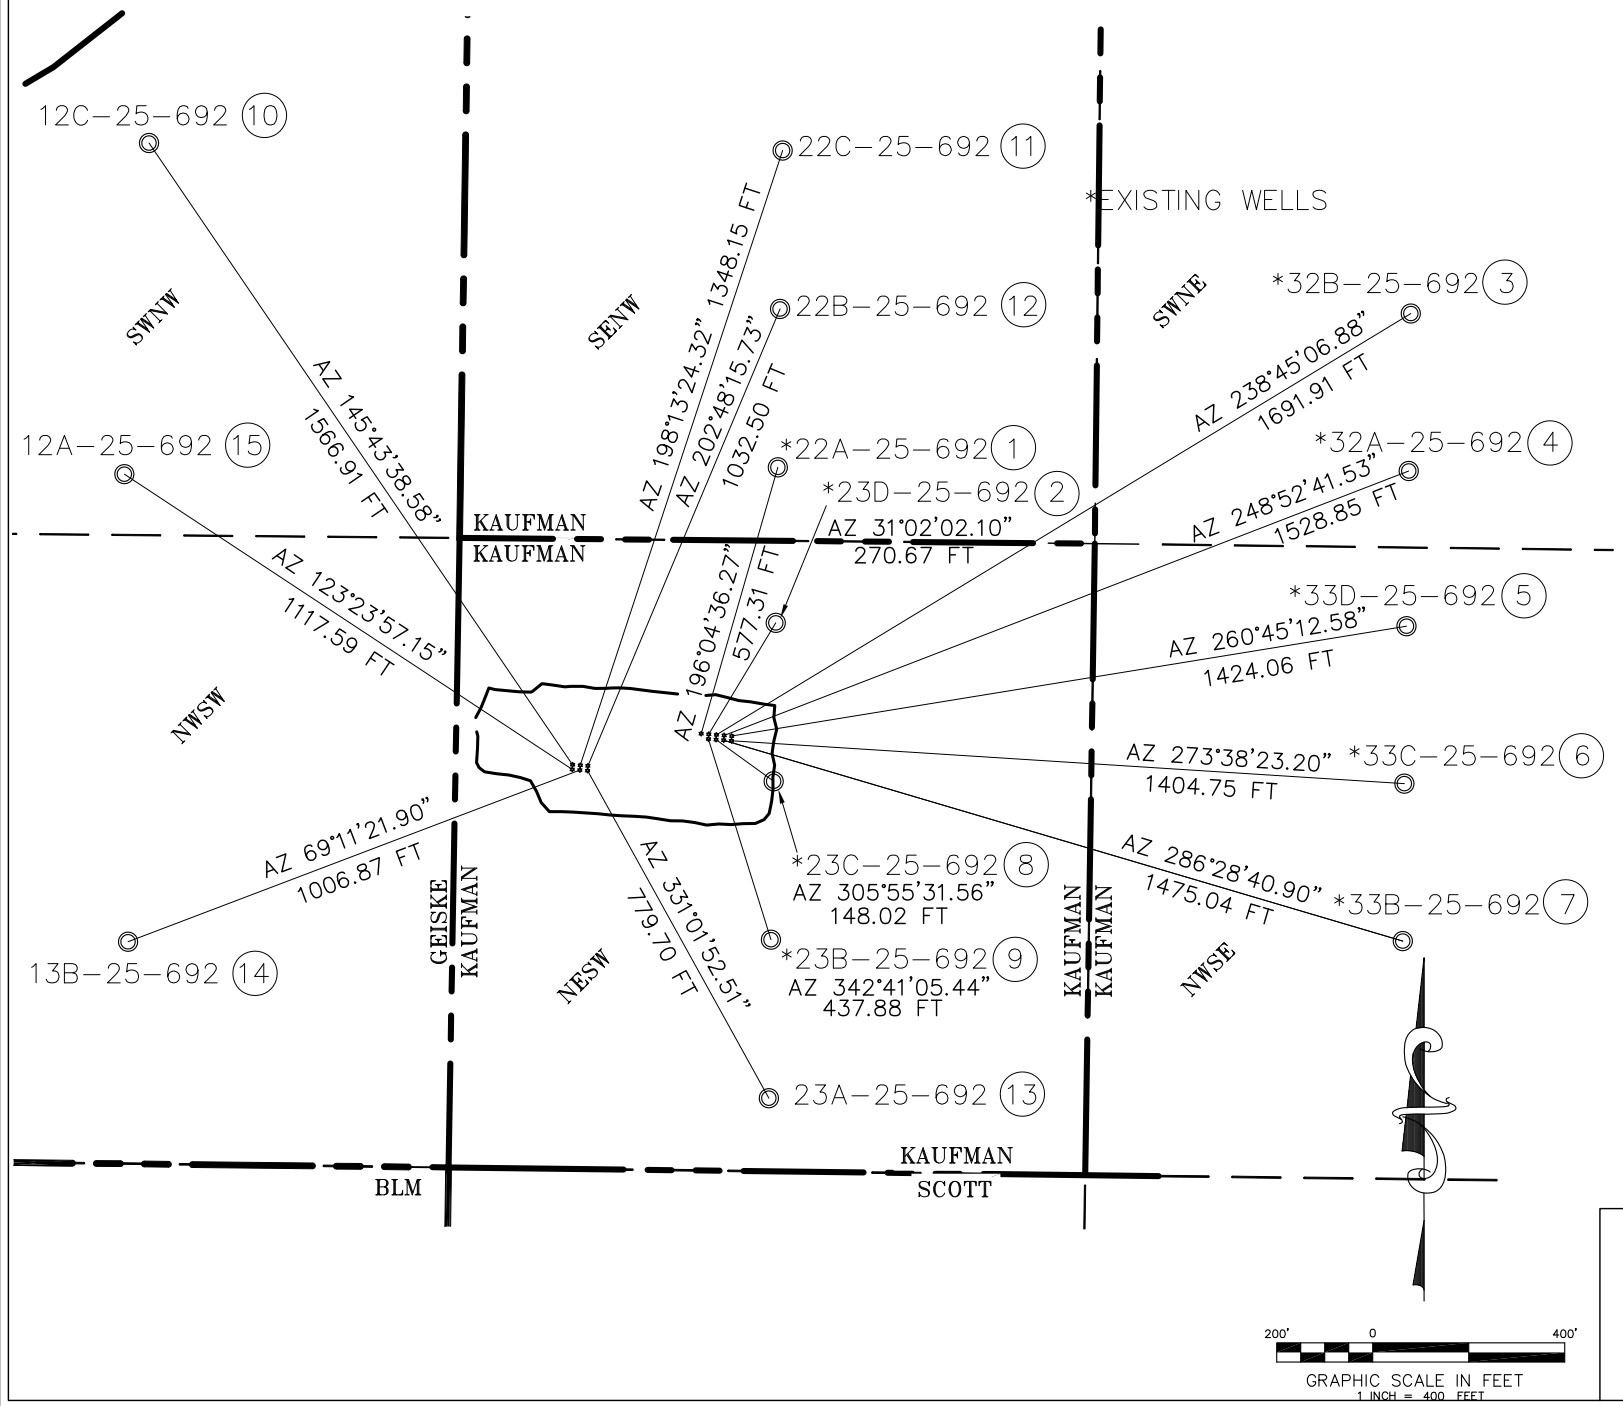

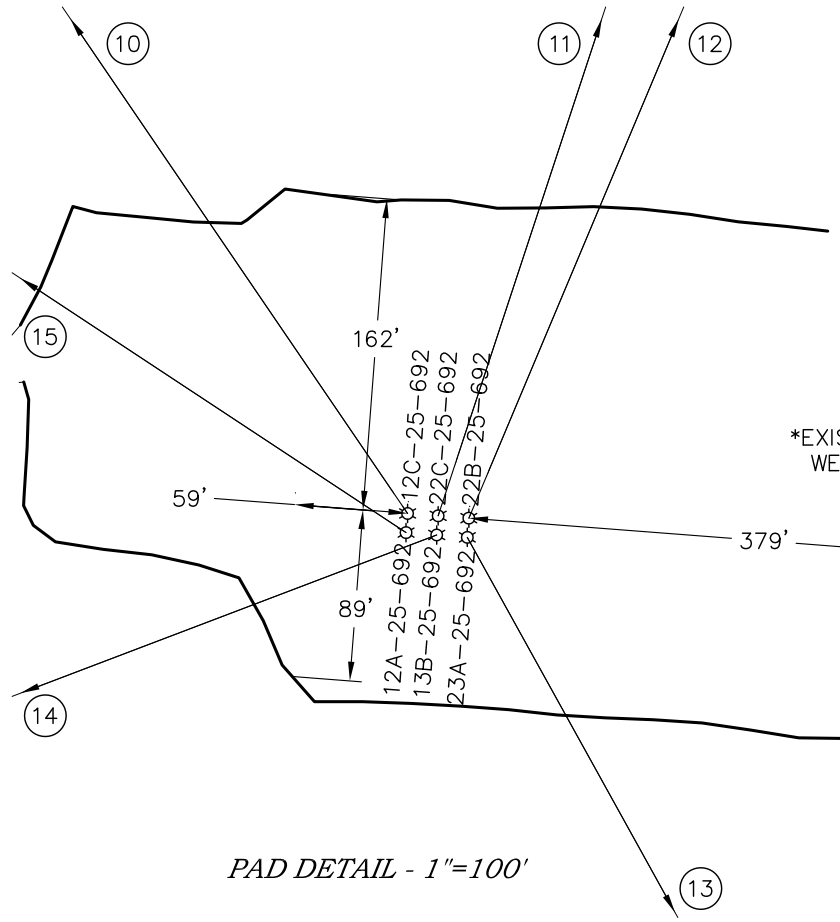

PAD DETAIL - 1"=100'

*NOTE: THE FINISHED PAD ELEVATION IS 5922.2'

ECLIPSE surveying
111 E. THIRD ST., SUITE 208, RIFLE, CO 81650
(970) 625-3048

REV. DATE:	
SCALE:	1" = 400'
DATE:	03/15/10
SHEET:	1 OF 1
PROJECT:	KAUF 1
DFT:	JAK

Bill Barrett Corporation

NE1/4SW1/4 SECTION 25
T. 6 S., R. 92 W. of the 6th. P.M.
GARFIELD COUNTY, COLORADO