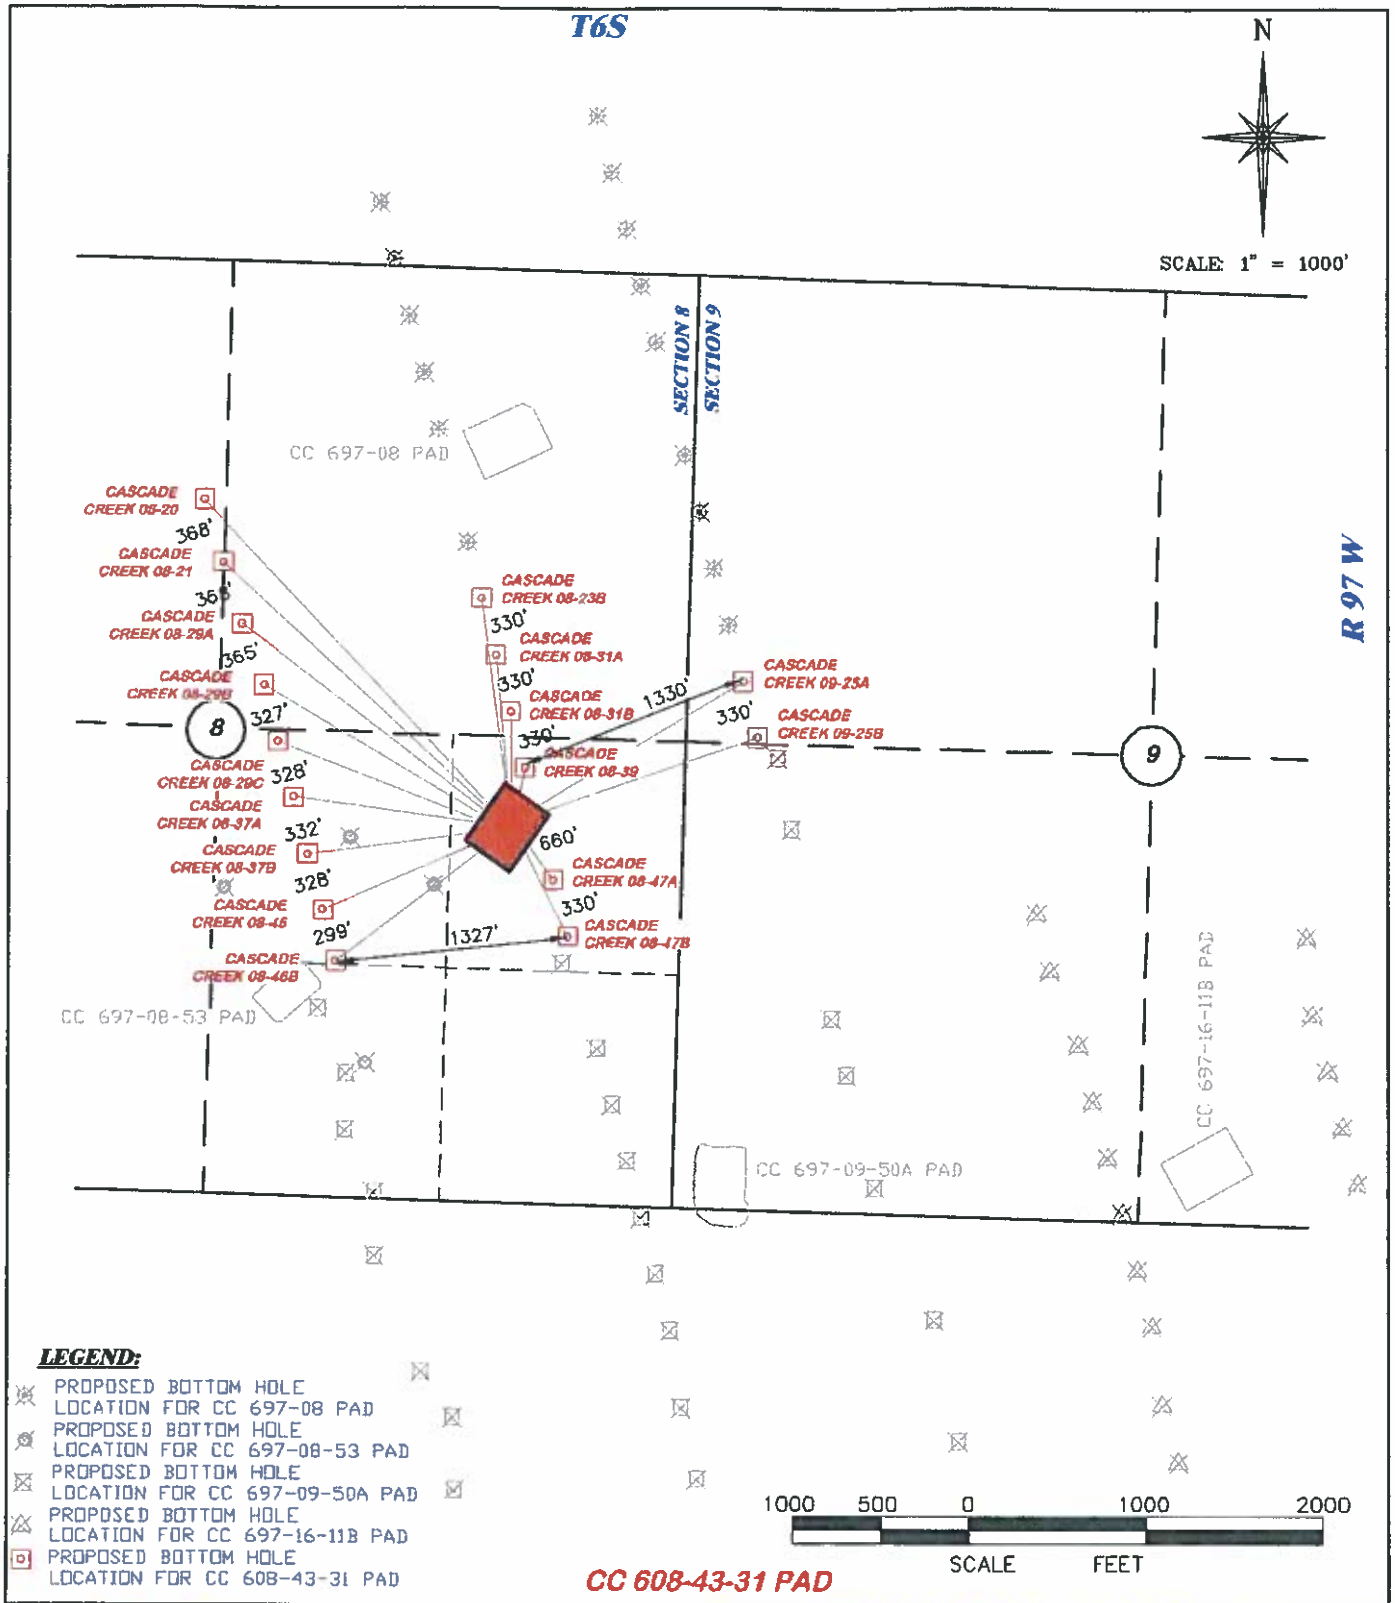

GRIFFIN & ASSOCIATES, INC.
(307) 362-5028
1414 ELK ST., ROCK SPRINGS, WY 82901

DRAWN: 7/8/10 - DEH	SCALE: 1" = 1000'
REVISED: N/A	JOB No. 11695
	EXHIBIT 7

MULTI-WELL PLAN

OXY USA WTP LP

CASCADE CREEK 697-08-20, 21, 23B, 29A, 29B, 29C, 31A, 31B, 37A, 37B, 39, 45, 46B, 47A, 47B, 697-09-25A, 25B,
SECTION 8, T. 6 S., R. 97 W., 6th P.M.,
GARFIELD COUNTY, COLORADO

PAD LOCATION IN THE NE 1/4 OF SE 1/4 OF
SECTION 8, T. 6 S., R. 97 W., 6th P.M.
GARFIELD COUNTY, COLORADO