GREAT WESTERN OIL & GAS COMPANY

ADDENDUM TO LEGAL PLAT FOR

NEW CACHE FH #8-37D, #8-38D,
#8-39D & #8-40D
SECTION 8, T6N, R63W, 6th. P.M.
SE 1/4 SE 1/4

SCALE: 1" = 200'
DATE: 10-24-12
DRAWN BY: H.K.W.

LINE TABLE					
LINE	DIRECTION	LENGTH	LINE	DIRECTION	LENGTH
L1	S35°E	588'	L10	NORTH	323'
L2	S33°E	666'	L11	N01°W	483'
L3	S32°E	389'	L12	N07°E	226'
L4	S32°E	312'	L13	NORTH	64'
L5	S32°E	25'	L14	N28°E	203'
L6	S77°W	46'	L15	NORTH	19'
L7	S74W	217'	L16	N74°E	123'
L8	S81°W	427'	L17	S52°W	145'
L9	N53°W	114'	L18	S70°W	146'
			L19	S45°W	28'

ROBERT L. KAY
REGISTERED
7892
LAND SURVEYOR
STATE OF COLORADO
10-26-12

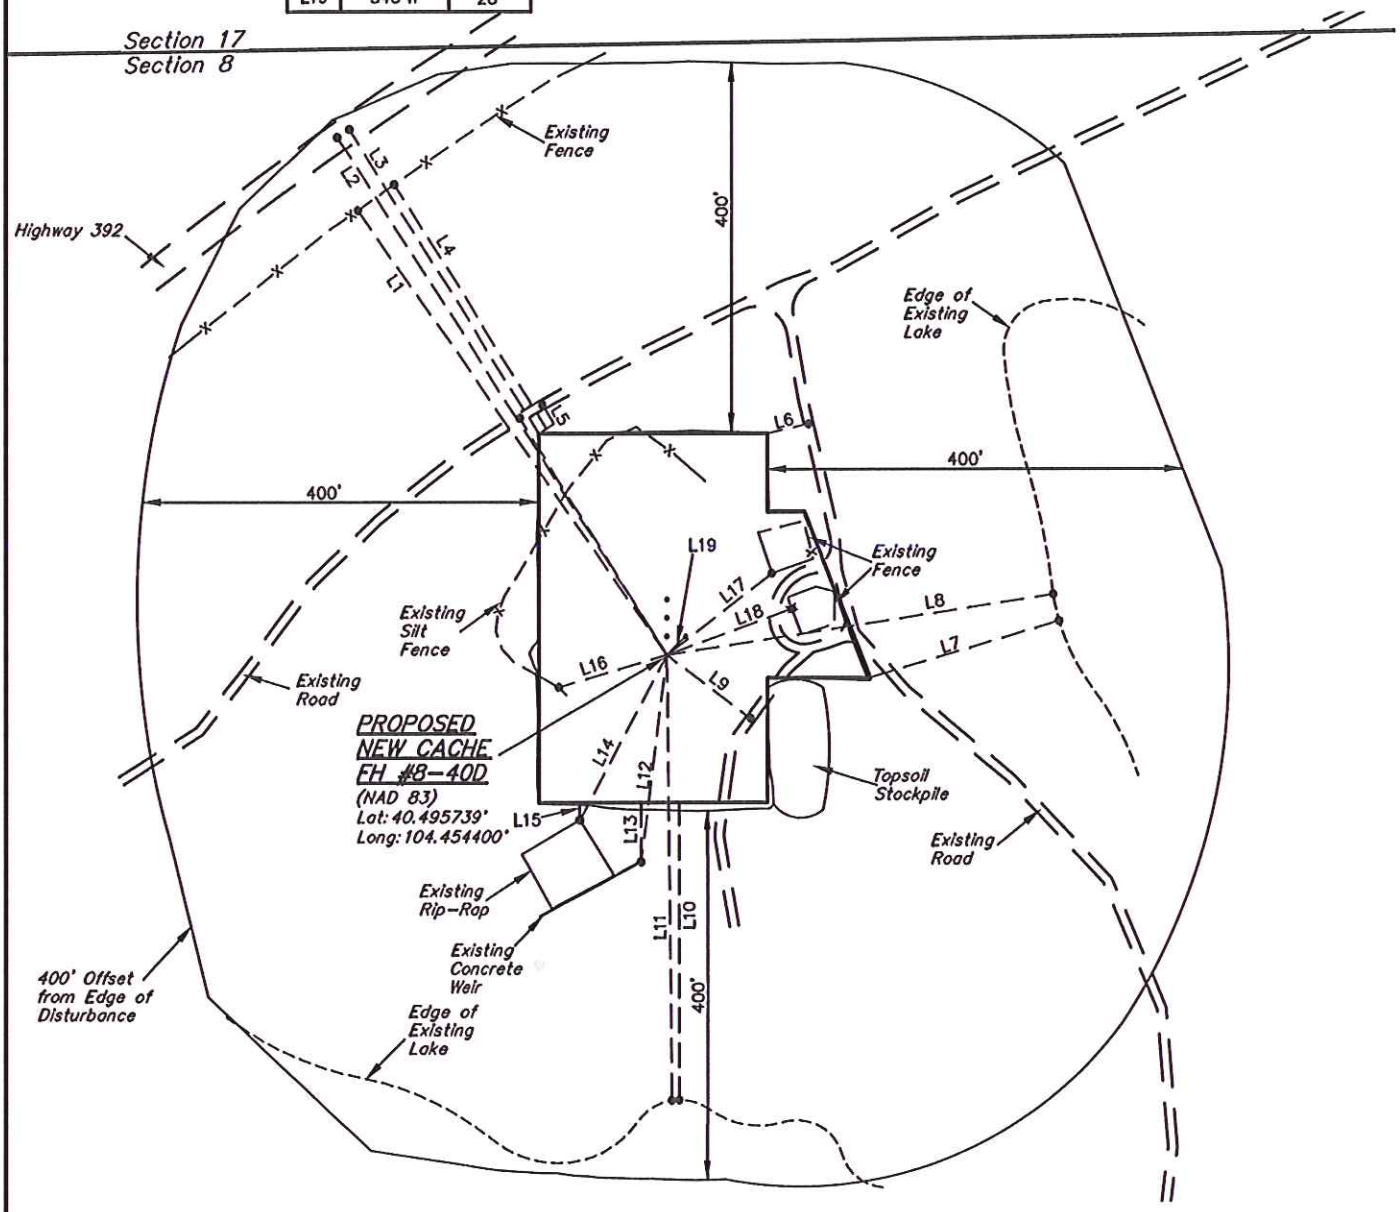

UINTAH ENGINEERING & LAND SURVEYING
85 So. 200 East • Vernal, Utah 84078 • (435) 789-1017