Wellbore Schematic

Well Name: PARISET 11-11

VERTICAL - Original Hole, 2/6/2013 9:07:05 AM

MD (ftKB)	TVD (ftKB)	Incl (°)	DLS	Vertical schematic (actual)	Logs
-65.0					
-1.0					
-0.5					
0.0					
3.0					
5.9					
33.0					
60.0					
140.1					
220.1					
294.6					
369.1					
371.6					
374.0					
422.1					
470.1					
1,157.6					
1,845.1					
2,061.4					
2,277.6					
2,310.7					
2,343.8					
2,346.0					
2,348.1					
2,368.1					
2,388.1					
2,391.7					
2,395.3					
2,438.2					
2,481.0					
2,481.6					
2,482.3					
2,519.2					
2,556.1					
2,556.6					
2,557.1					
2,559.1					
2,561.0					
2,625.1					

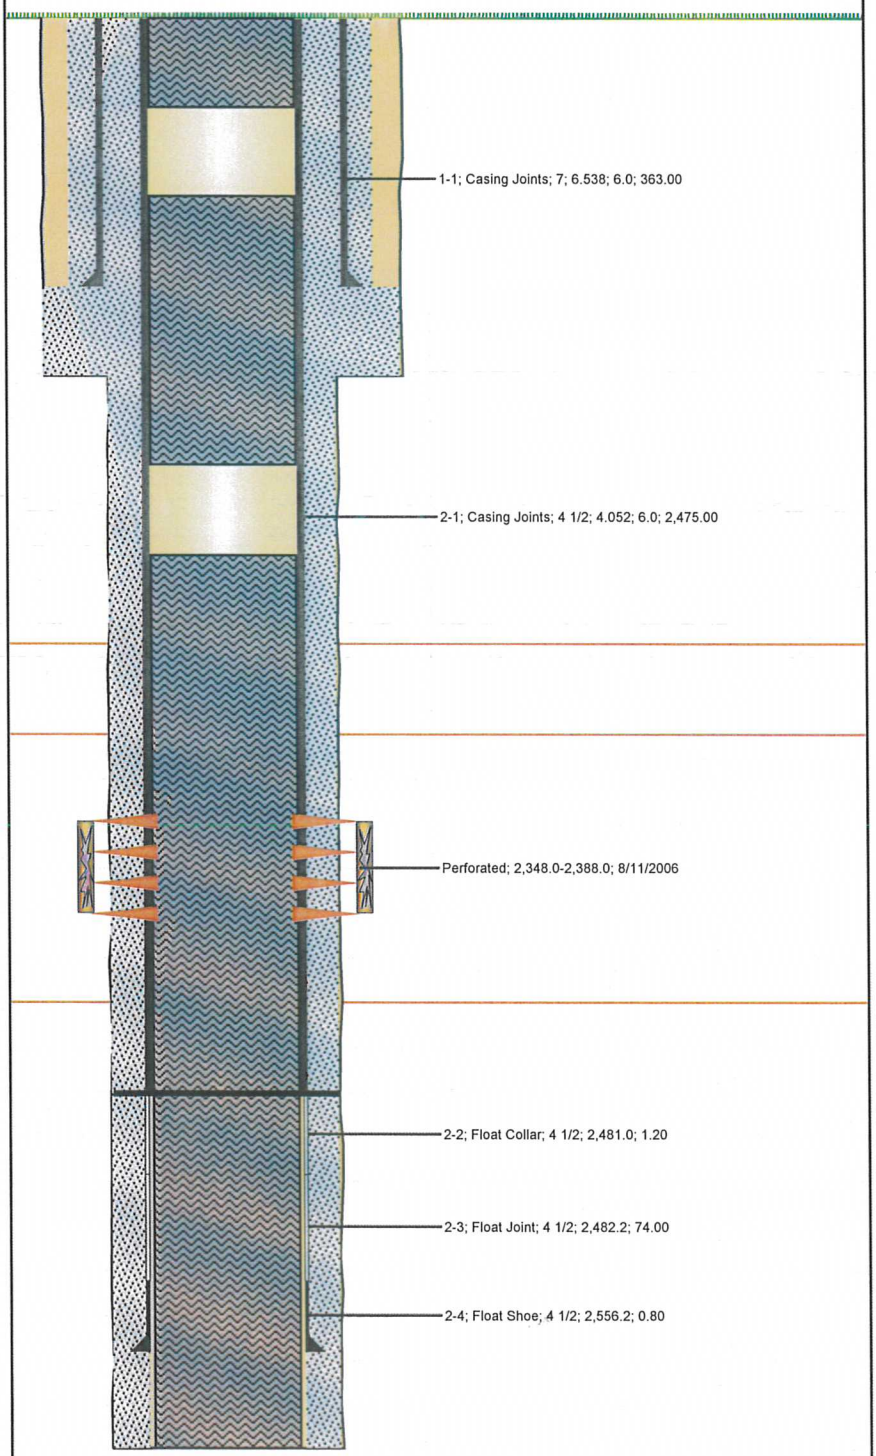

Report Printed: 2/6/2013