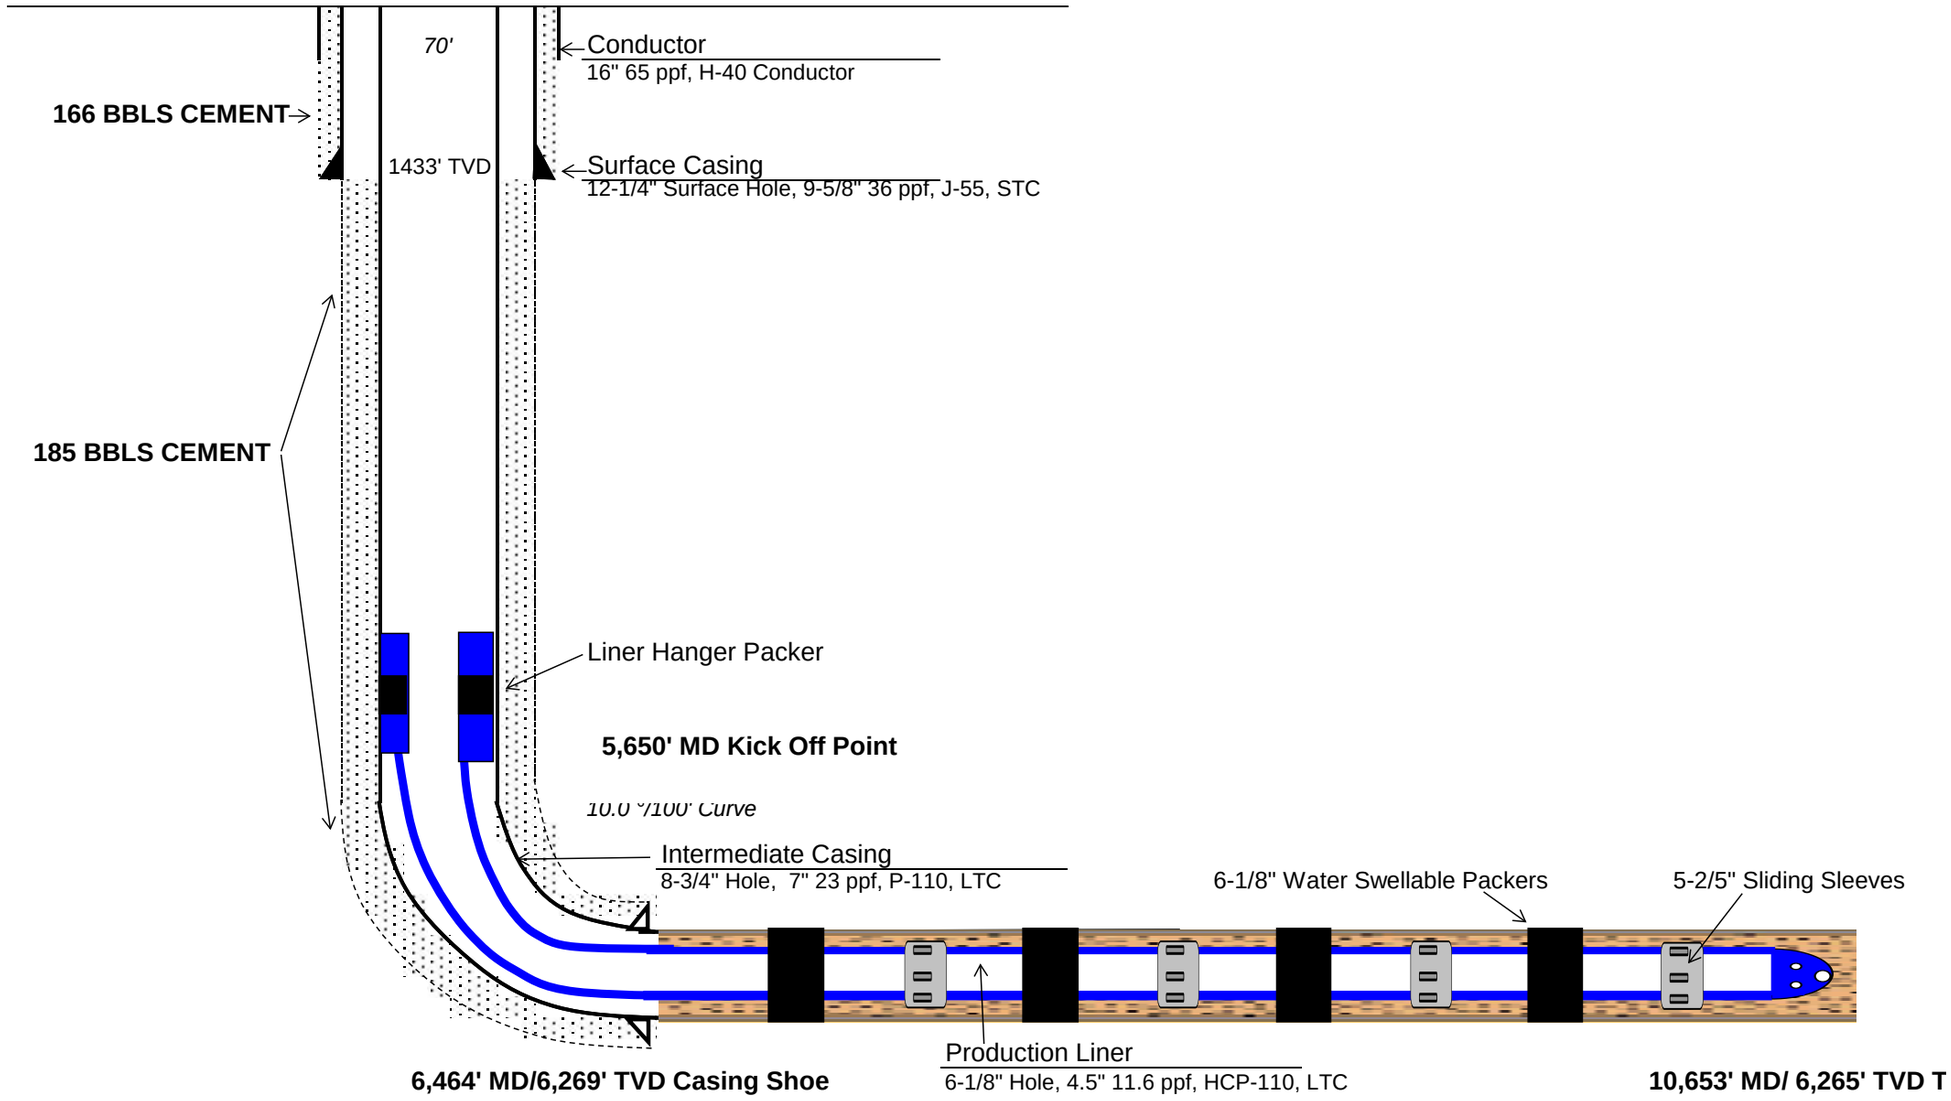Pergamos 4-3-7-60 WELLBORE DIAGRAM