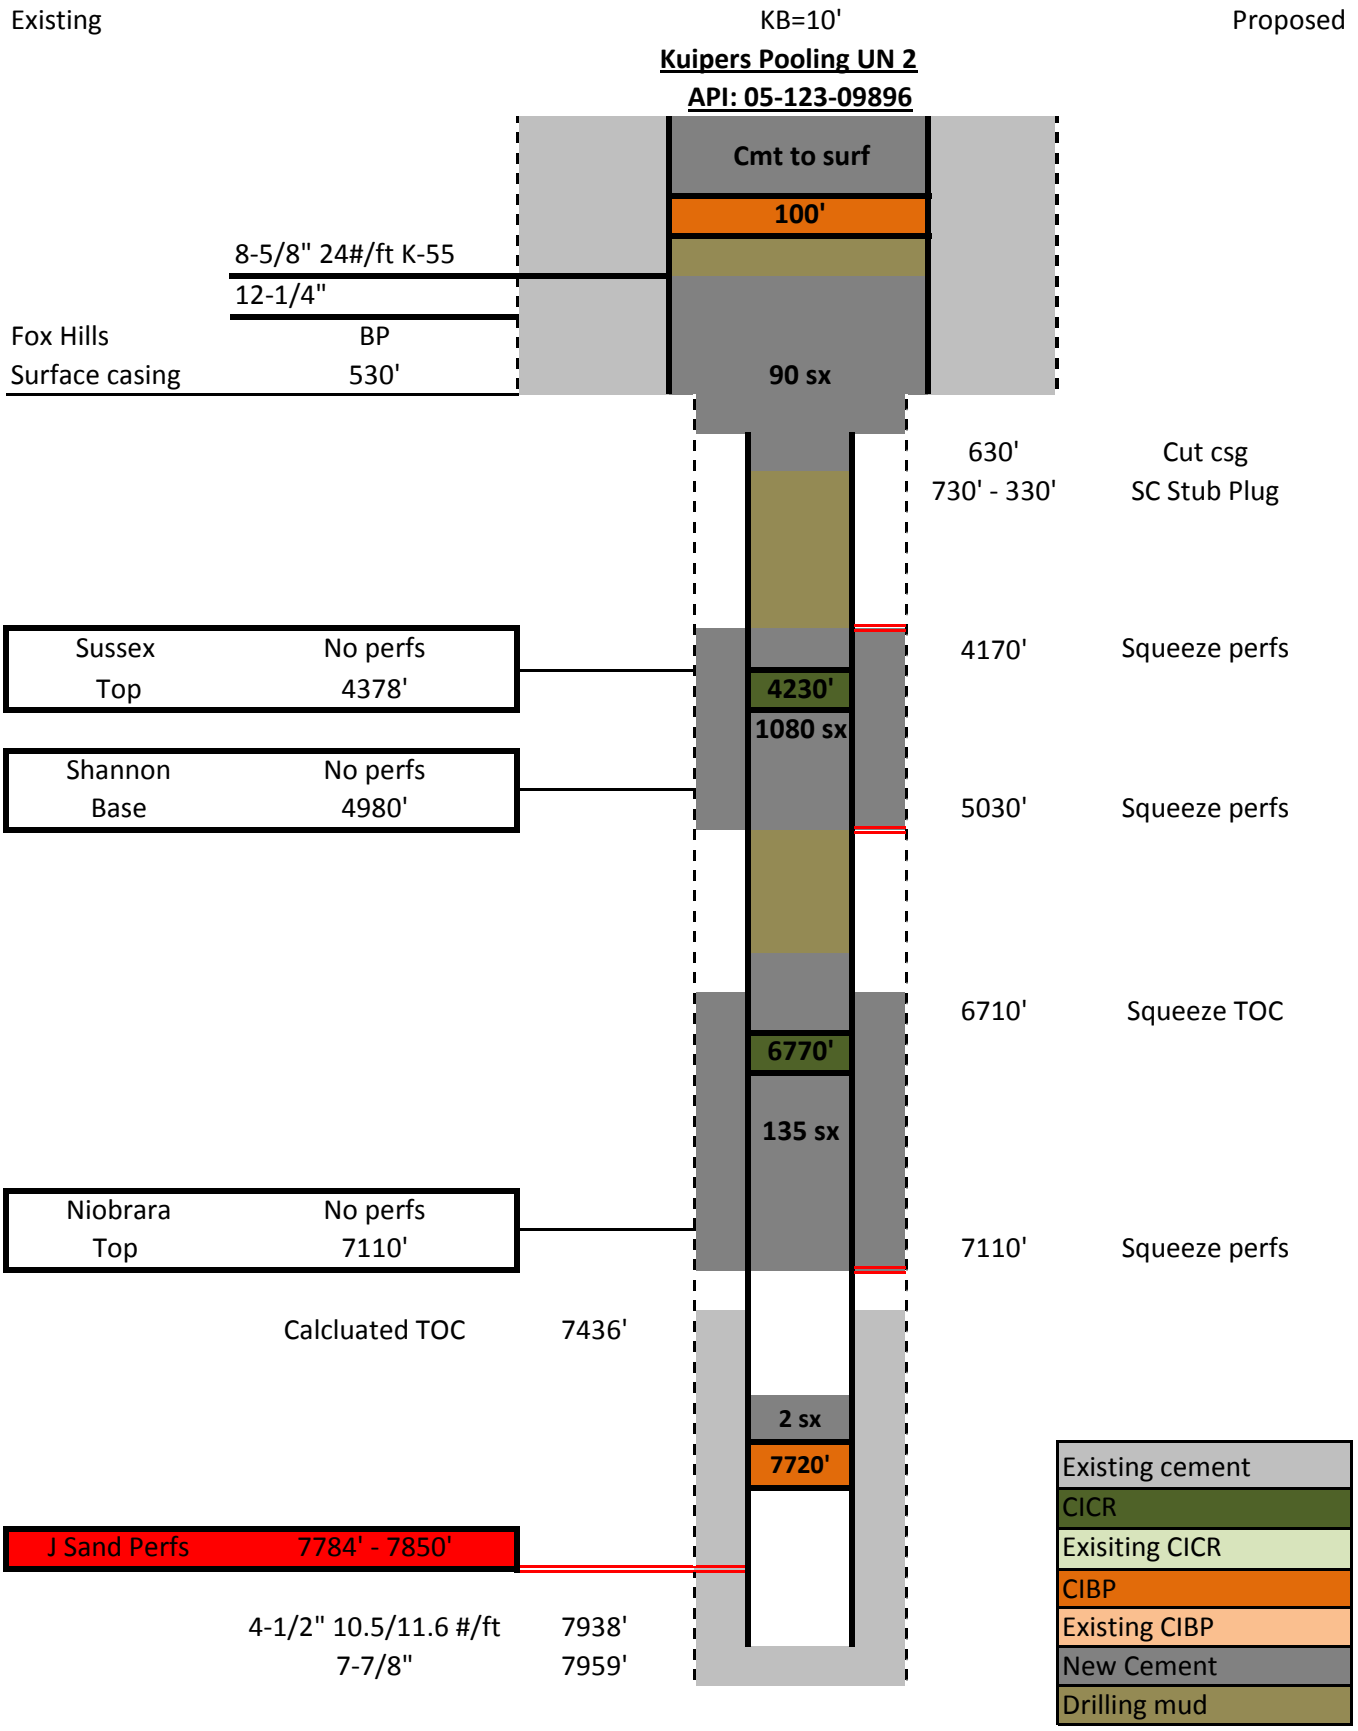
Existing
KB=10'
Proposed
Kuipers Pooling UN 2
API: 05-123-09896
Cmt to surf
100'
8-5/8" 24#/ft K-55
12-1/4"
Fox Hills
BP
Surface casing
530'
90 sx
630'
Cut csg
730' - 330'
SC Stub Plug
Sussex
No perfs
Top
4378'
4170'
Squeeze perfs
4230'
1080 sx
Shannon
No perfs
Base
4980'
5030'
Squeeze perfs
6710'
Squeeze TOC
6770'
135 sx
Niobrara
No perfs
Top
7110'
7110'
Squeeze perfs
Calcluated TOC
7436'
2 sx
7720'
J Sand Perfs
7784' - 7850'
4-1/2" 10.5/11.6 #/ft
7938'
7-7/8"
7959'
Existing cement
CICR
Exisiting CICR
CIBP
Existing CIBP
New Cement
Drilling mud