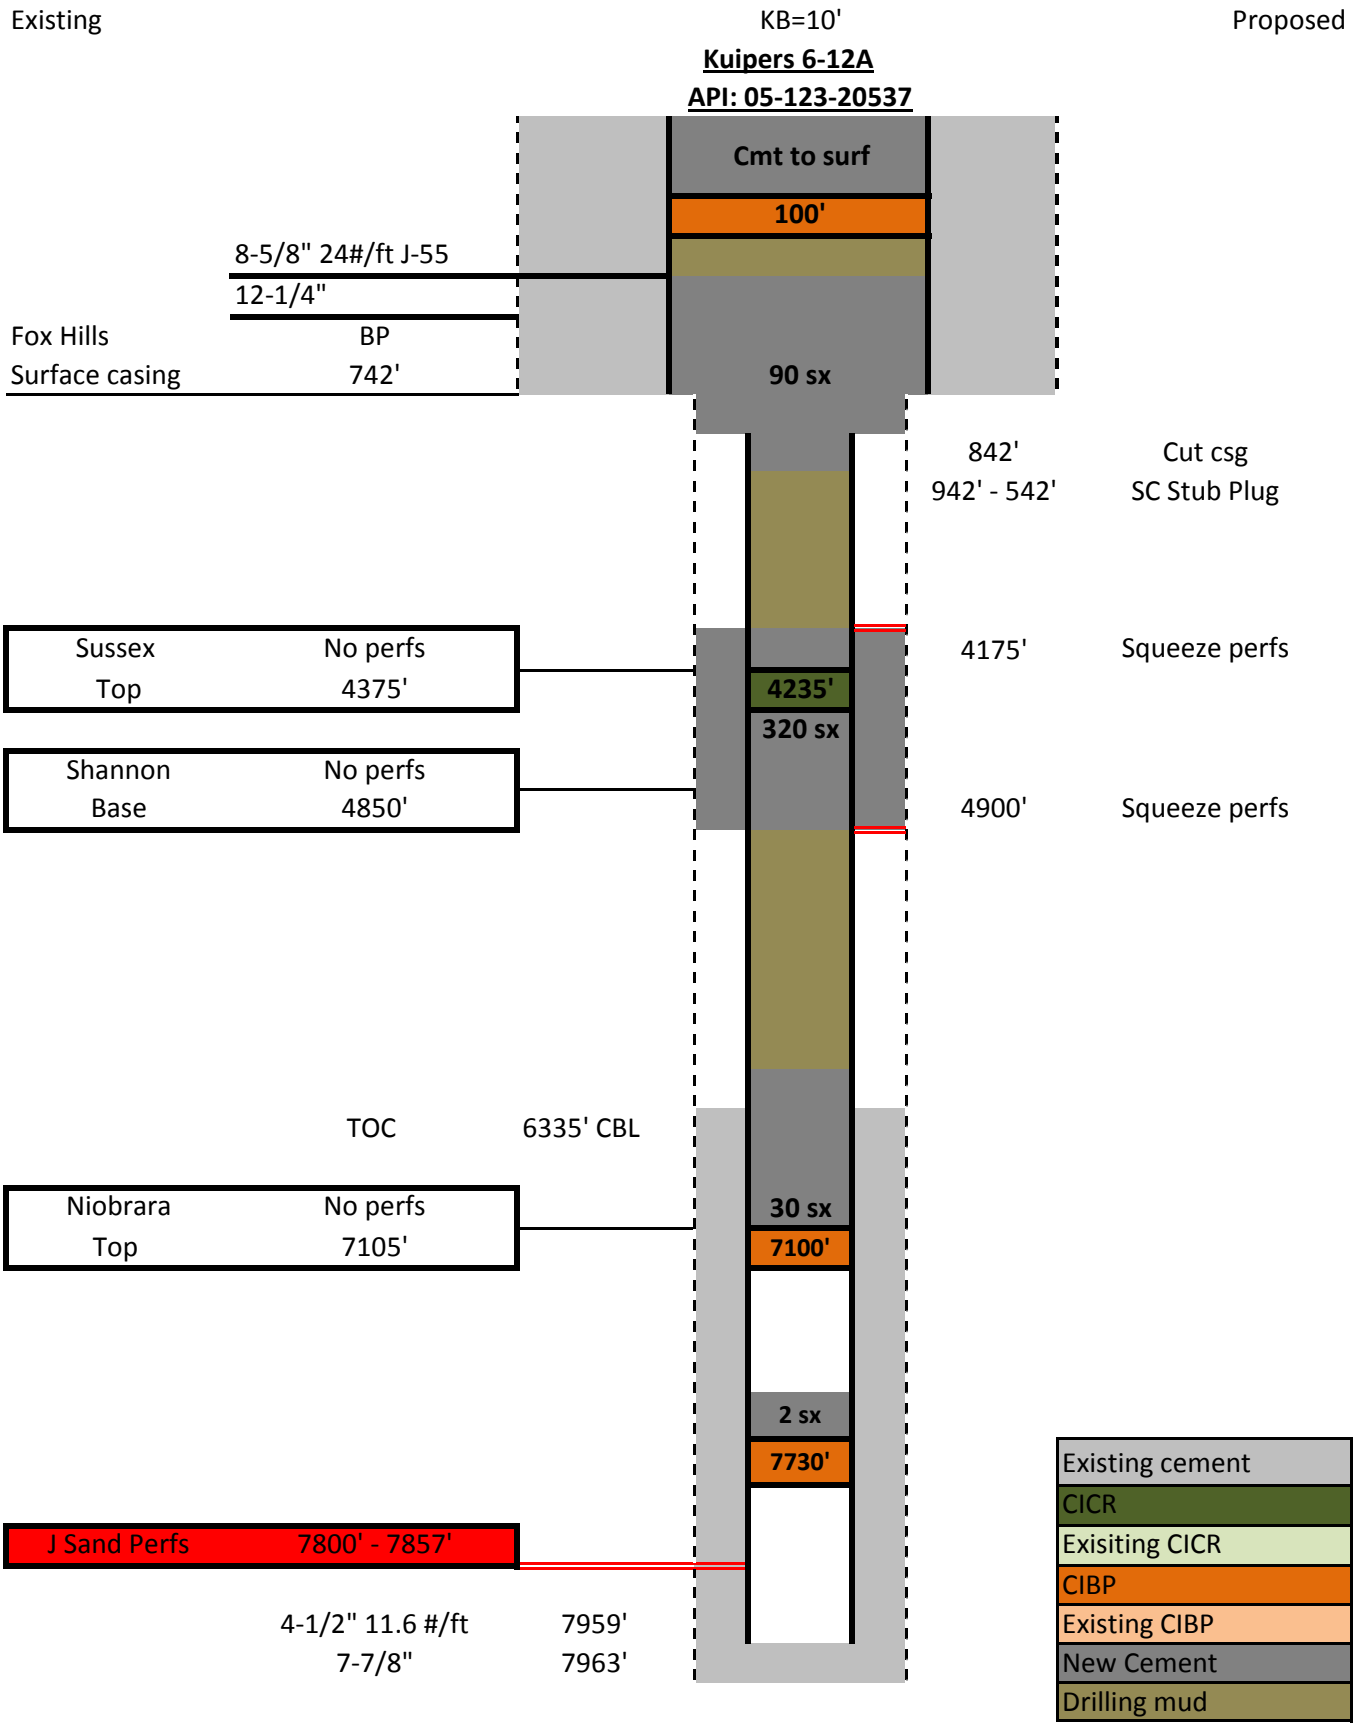
Existing
KB=10'
Proposed
Kuipers 6-12A
API: 05-123-20537
Cmt to surf
100'
8-5/8" 24#/ft J-55
12-1/4"
Fox Hills
BP
Surface casing
742'
90 sx
842'
Cut csg
942' - 542'
SC Stub Plug
Sussex
No perfs
Top
4375'
4175'
Squeeze perfs
4235'
320 sx
Shannon
No perfs
Base
4850'
4900'
Squeeze perfs
TOC
6335' CBL
Niobrara
No perfs
Top
7105'
30 sx
7100'
2 sx
7730'
J Sand Perfs
7800' - 7857'
4-1/2" 11.6 #/ft
7959'
7-7/8"
7963'
Existing cement
CICR
Exisiting CICR
CIBP
Existing CIBP
New Cement
Drilling mud