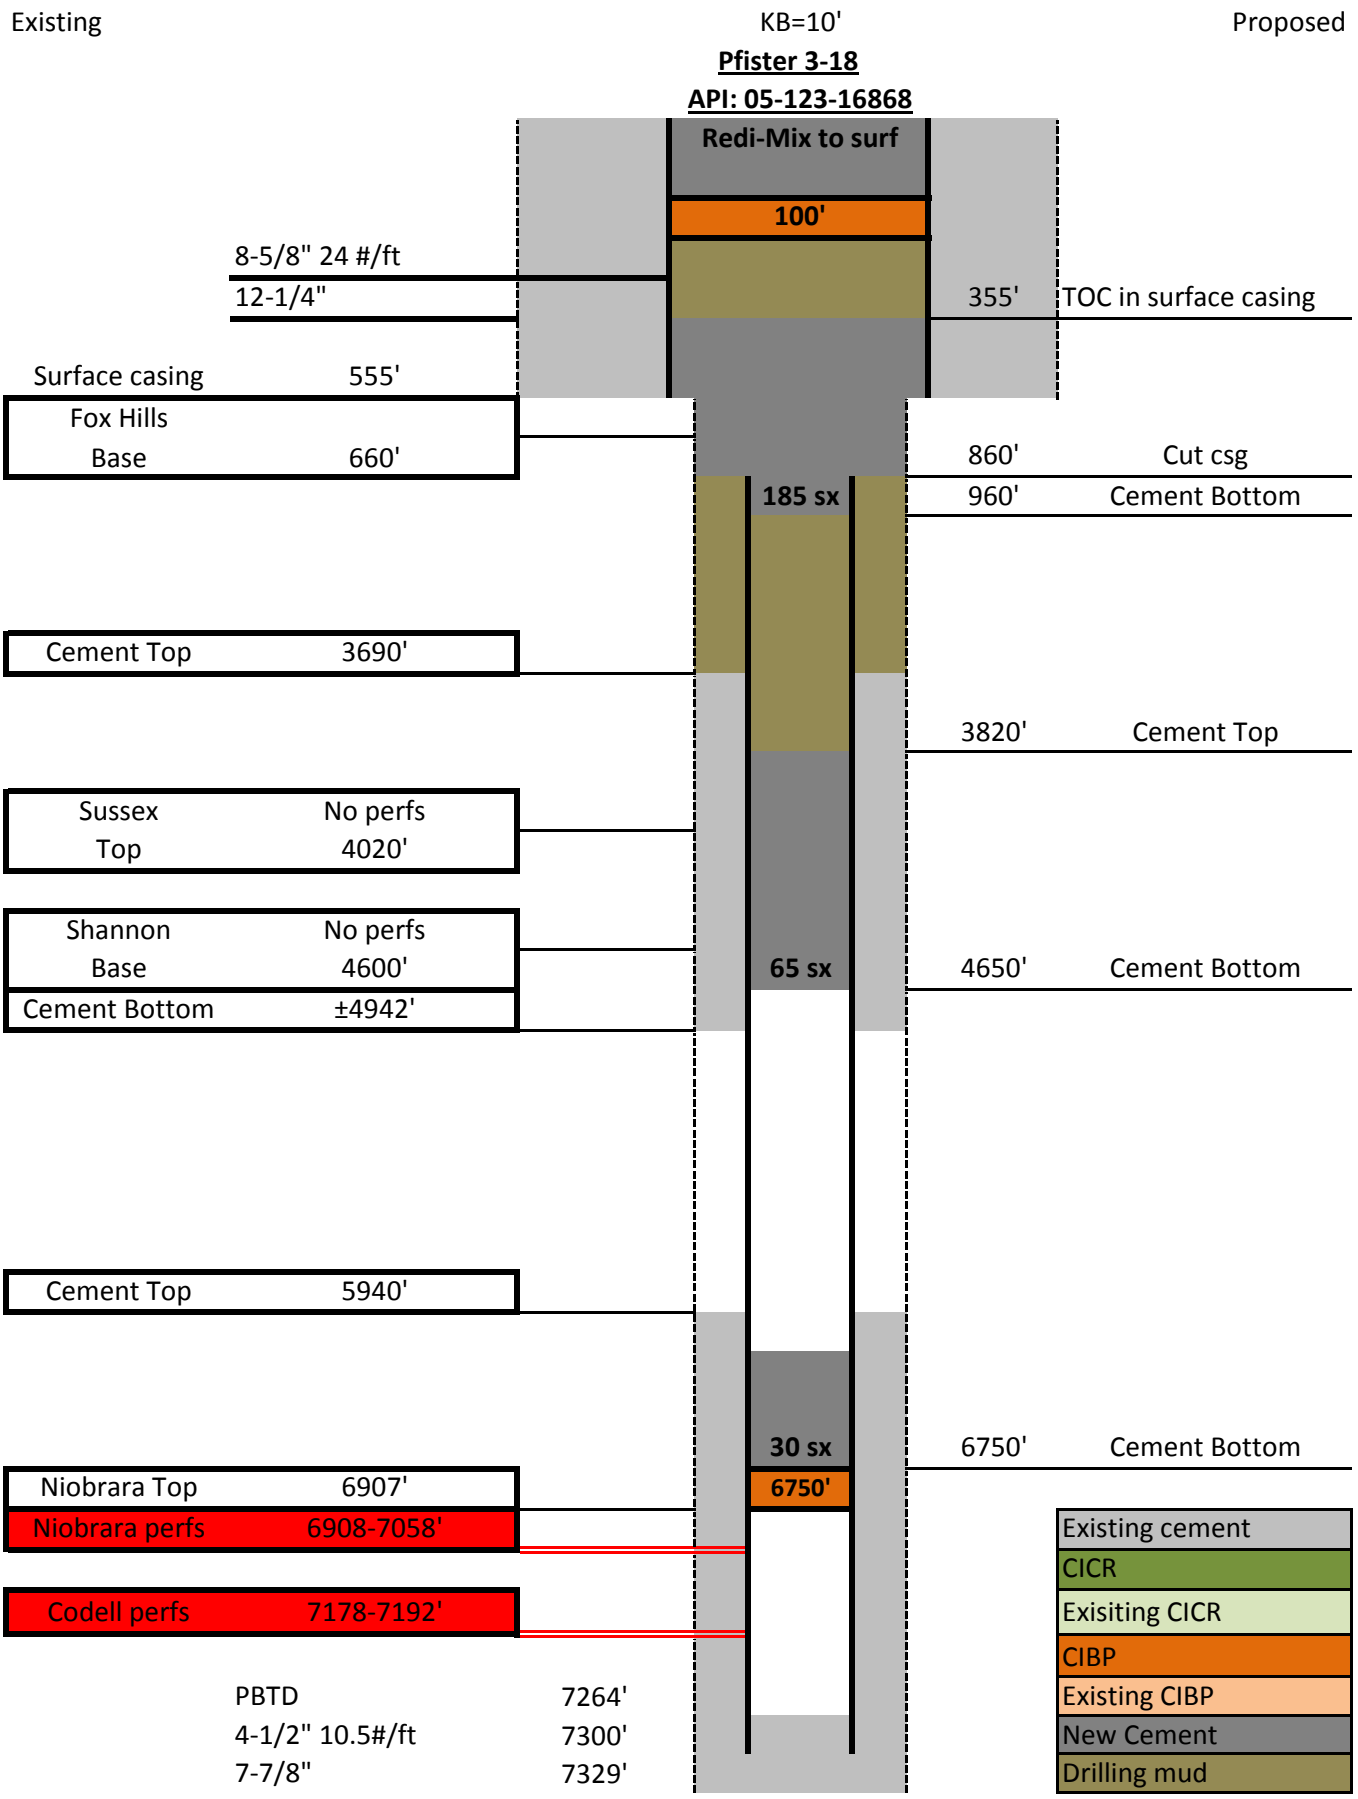
Existing
KB=10'
Proposed
Pfister 3-18
API: 05-123-16868
Redi-Mix to surf
100'
8-5/8" 24 #/ft
12-1/4"
355'
TOC in surface casing
Surface casing
555'
Fox Hills
Base
660'
860'
Cut csg
185 sx
960'
Cement Bottom
Cement Top
3690'
3820'
Cement Top
Sussex
Top
No perfs
4020'
Shannon
Base
No perfs
4600'
65 sx
4650'
Cement Bottom
Cement Bottom
±4942'
Cement Top
5940'
30 sx
6750'
Cement Bottom
Niobrara Top
6907'
6750'
Niobrara perfs
6908-7058'
Codell perfs
7178-7192'
PBTD
7264'
4-1/2" 10.5#/ft
7300'
7-7/8"
7329'
Existing cement
CICR
Exisiting CICR
CIBP
Existing CIBP
New Cement
Drilling mud