Croissant #4

API # 05 123 21651

Current Schematic 11-15-13

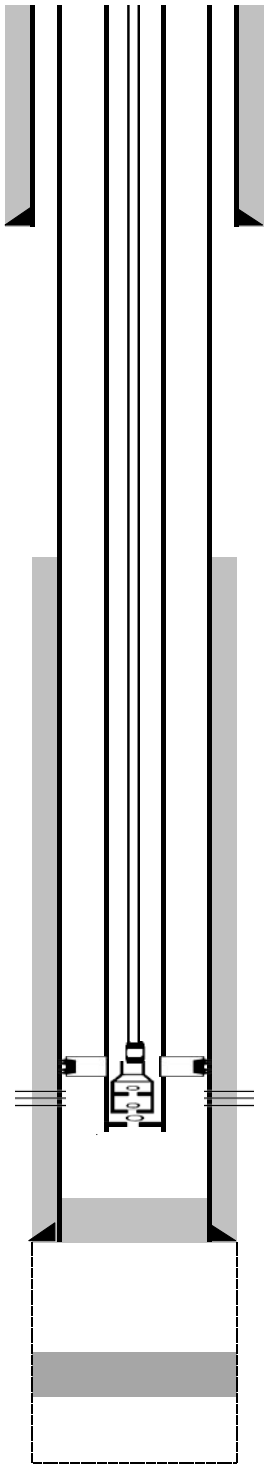

KB: 5022'
GL: 5008'

Spud Date: 10/06/2003

NWSENWNW Sec. 26-T9N-R62W
Weld County, CO

8 5/8" 24# J-55 STC
Cmt'd with 640 sx @ 912'
cmt circulated to surface

TOC @ 6,417'

2 3/8" 4.7# J-55 EUE: 224 jts to surface
tubing anchor @ 7382.37'
2 3/8" 4.7# J-55 EUE: 2 jts
Seating nipple @ 7451.79'
2 3/8" 4.7# J-55 EUE: 1 jt

EOT @ 7,485.64'

Current Perforations

J Sand 7,426'/7,434' 2 SPF (Open)
(no treatment)

4 1/2" 11.6# N-80 LTC
Cmt'd w/ 200 sx @ 7,622'

PBTD: 7,571'

50 sx cement plug across Lyons @ 8,620'-8,780'

TD: 8,800'

JAW 11/15/13

Printed 11/18/2013