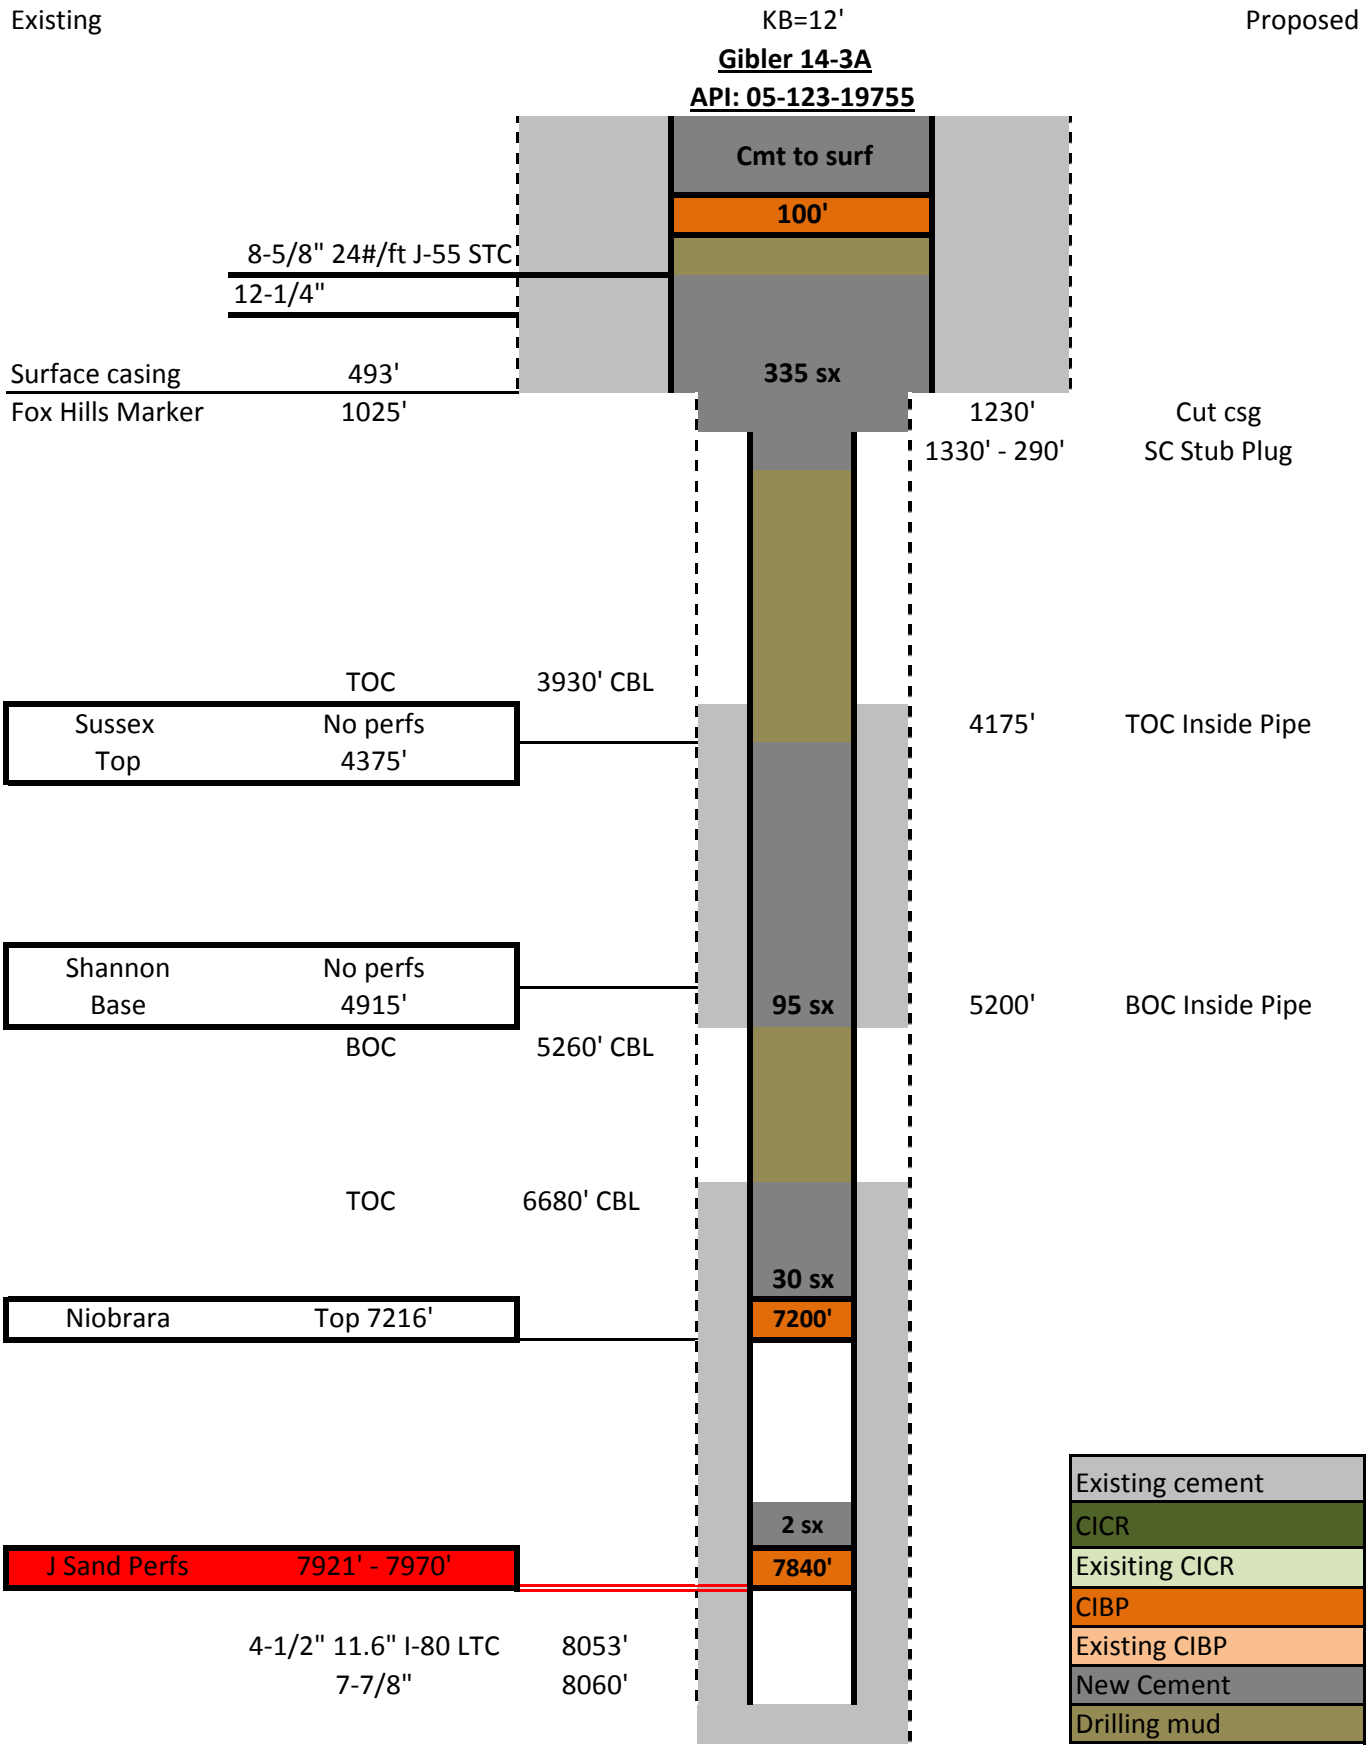
Existing
KB=12'
Proposed
Gibler 14-3A
API: 05-123-19755
Cmt to surf
100'
8-5/8" 24#/ft J-55 STC
12-1/4"
Surface casing
493'
335 sx
Fox Hills Marker
1025'
1230'
Cut csg
1330' - 290'
SC Stub Plug
TOC
3930' CBL
Sussex
Top
No perfs
4375'
4175'
TOC Inside Pipe
Shannon
Base
No perfs
4915'
95 sx
5200'
BOC Inside Pipe
BOC
5260' CBL
TOC
6680' CBL
30 sx
Niobrara
Top 7216'
7200'
2 sx
J Sand Perfs
7921' - 7970'
7840'
4-1/2" 11.6" I-80 LTC
8053'
7-7/8"
8060'
Existing cement
CICR
Exisiting CICR
CIBP
Existing CIBP
New Cement
Drilling mud