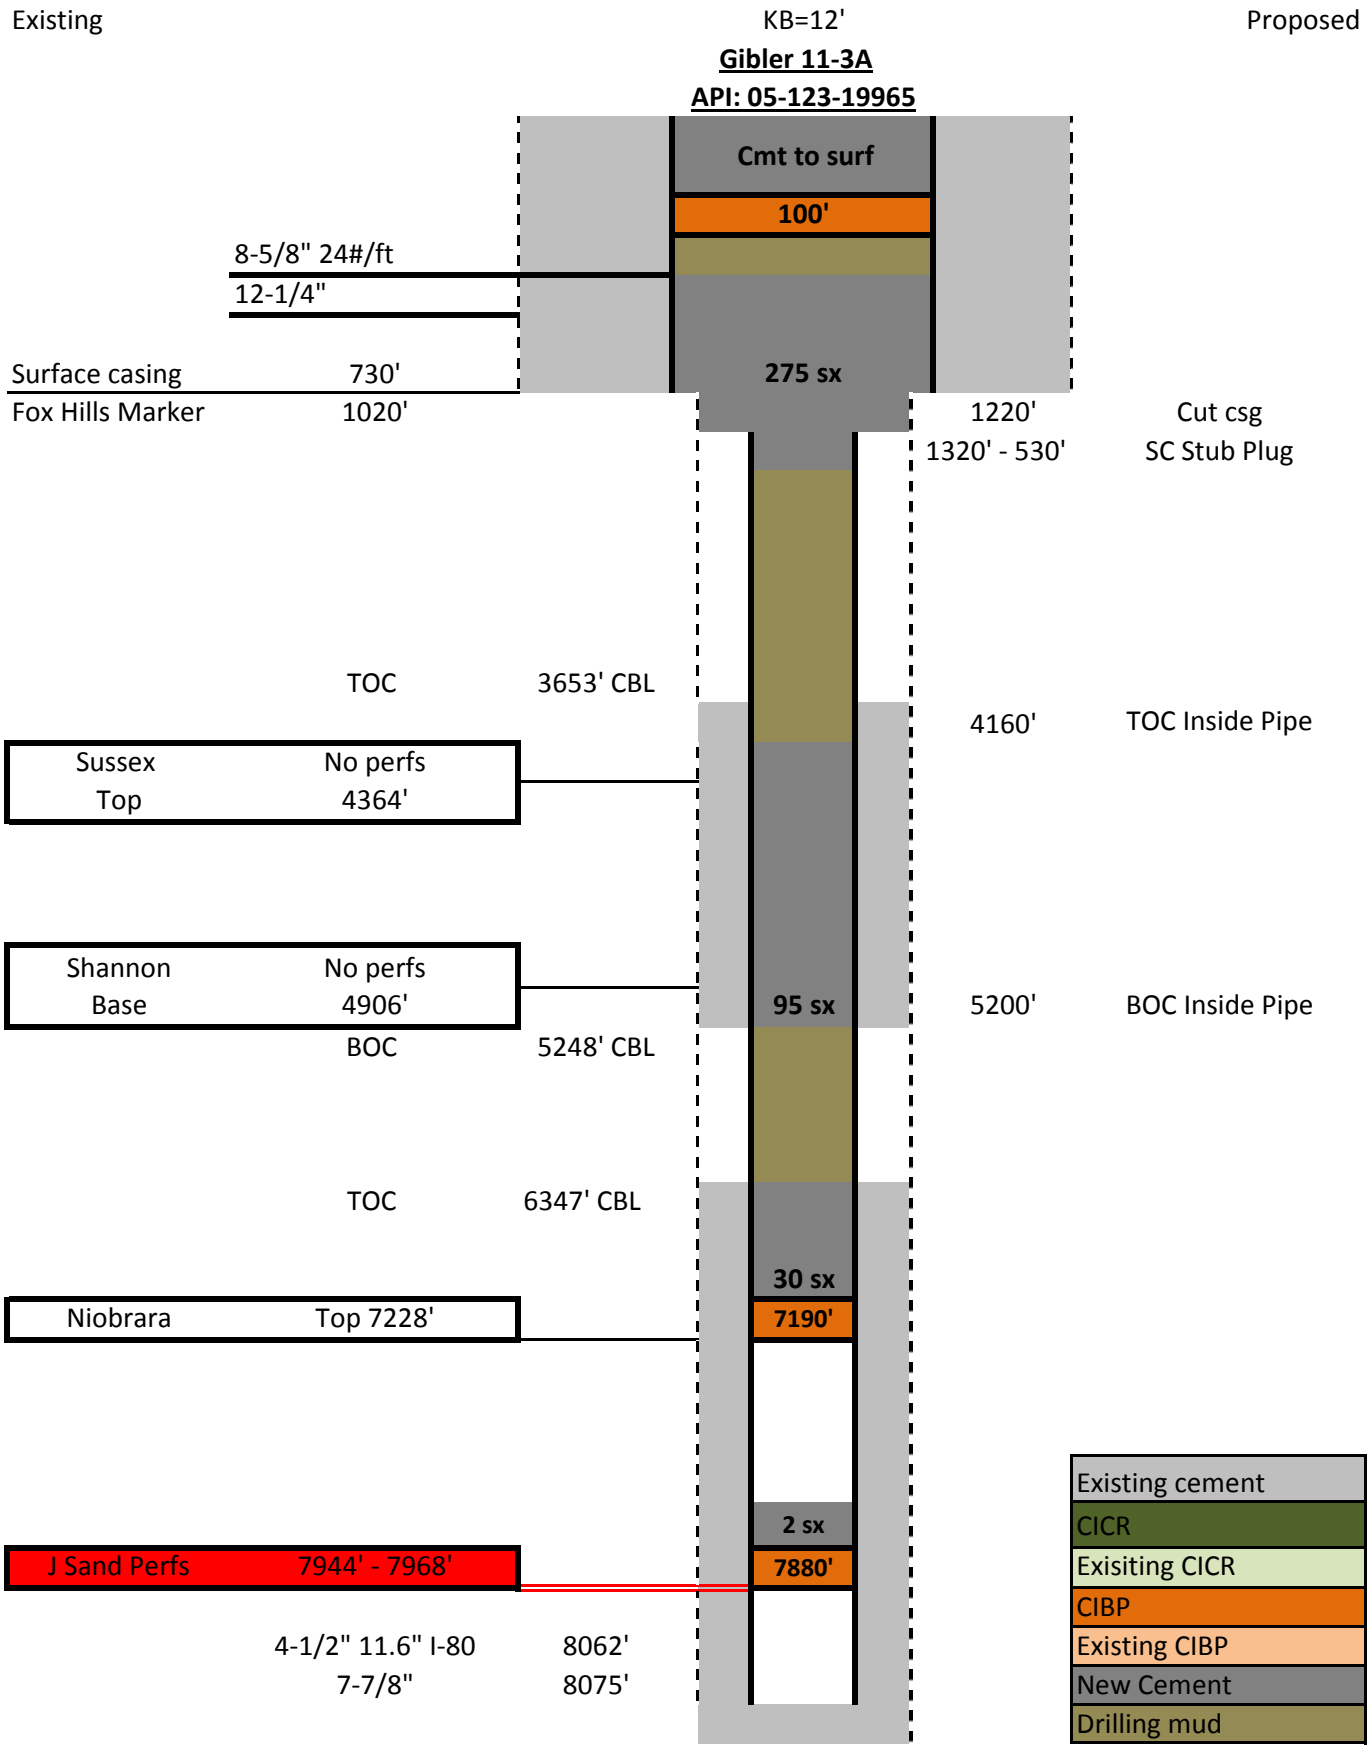
Existing
KB=12'
Proposed
Gibler 11-3A
API: 05-123-19965
Cmt to surf
100'
8-5/8" 24#/ft
12-1/4"
Surface casing 730'
Fox Hills Marker 1020'
275 sx
1220'
Cut csg
1320' - 530'
SC Stub Plug
TOC 3653' CBL
4160'
TOC Inside Pipe
Sussex No perfs
Top 4364'
Shannon No perfs
Base 4906'
95 sx
5200'
BOC Inside Pipe
BOC 5248' CBL
TOC 6347' CBL
30 sx
Niobrara Top 7228'
7190'
2 sx
J Sand Perfs 7944' - 7968'
7880'
4-1/2" 11.6" I-80 8062'
7-7/8" 8075'
Existing cement
CICR
Exisiting CICR
CIBP
Existing CIBP
New Cement
Drilling mud