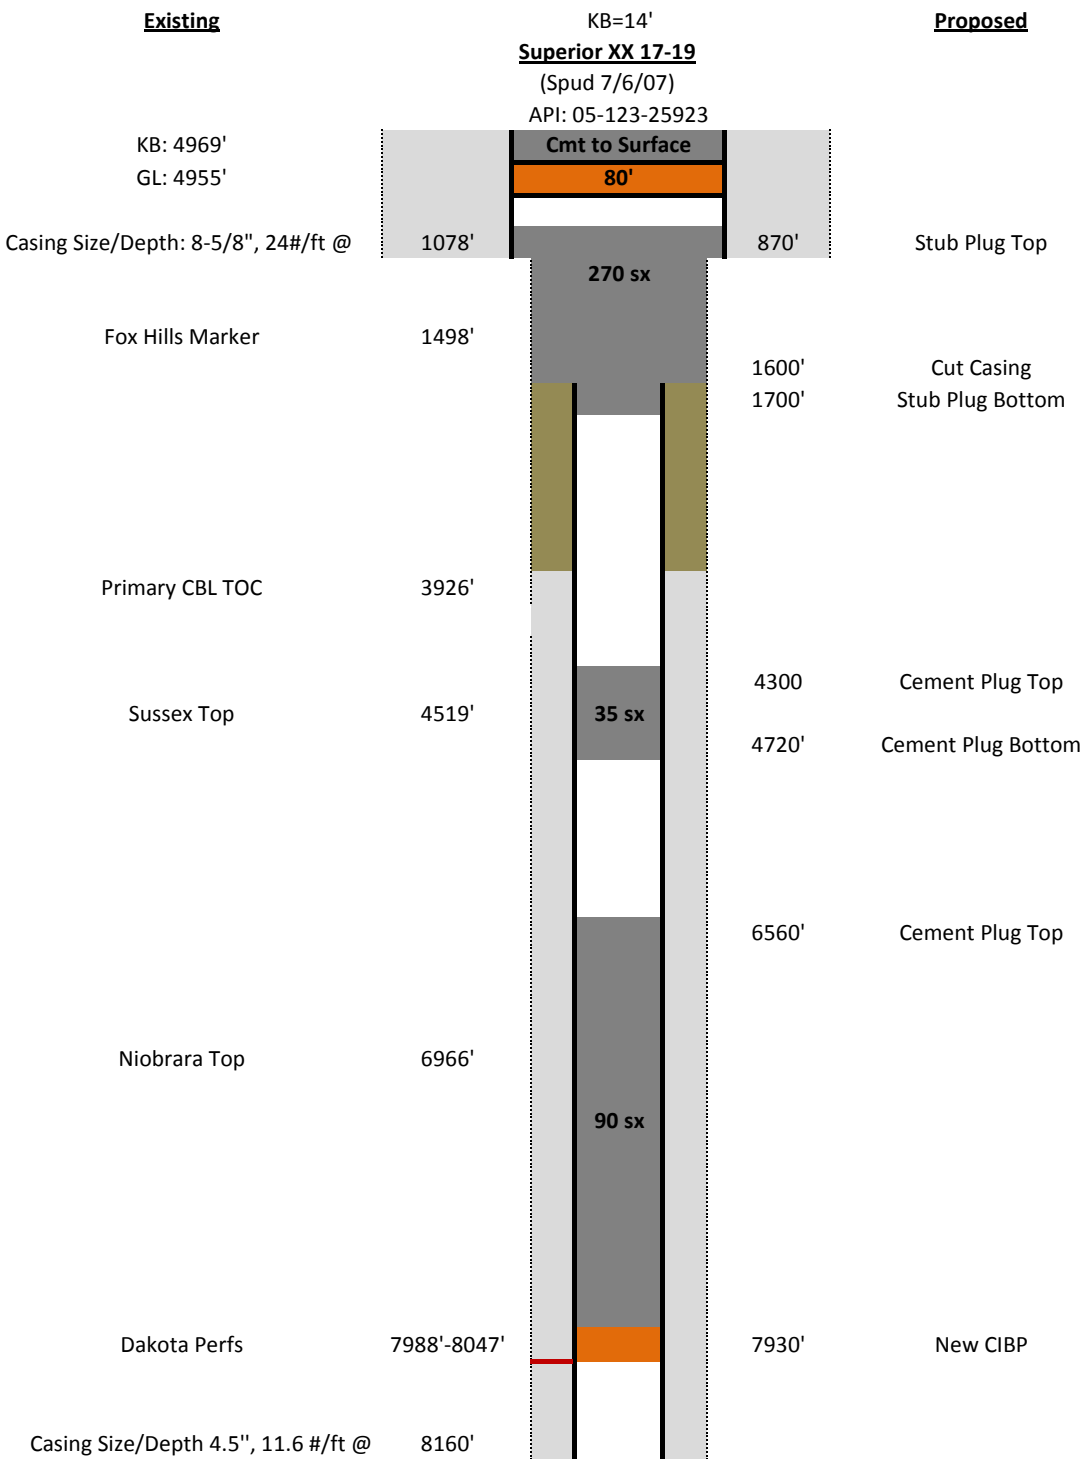
Existing
KB=14'
Superior XX 17-19
(Spud 7/6/07)
API: 05-123-25923
Proposed
KB: 4969'
GL: 4955'
Cmt to Surface
80'
Casing Size/Depth: 8-5/8", 24#/ft @
1078'
870'
Stub Plug Top
270 sx
Fox Hills Marker
1498'
1600'
Cut Casing
1700'
Stub Plug Bottom
Primary CBL TOC
3926'
4300
Cement Plug Top
Sussex Top
4519'
35 sx
4720'
Cement Plug Bottom
6560'
Cement Plug Top
Niobrara Top
6966'
90 sx
Dakota Perfs
7988'-8047'
7930'
New CIBP
Casing Size/Depth 4.5'', 11.6 #/ft @
8160'