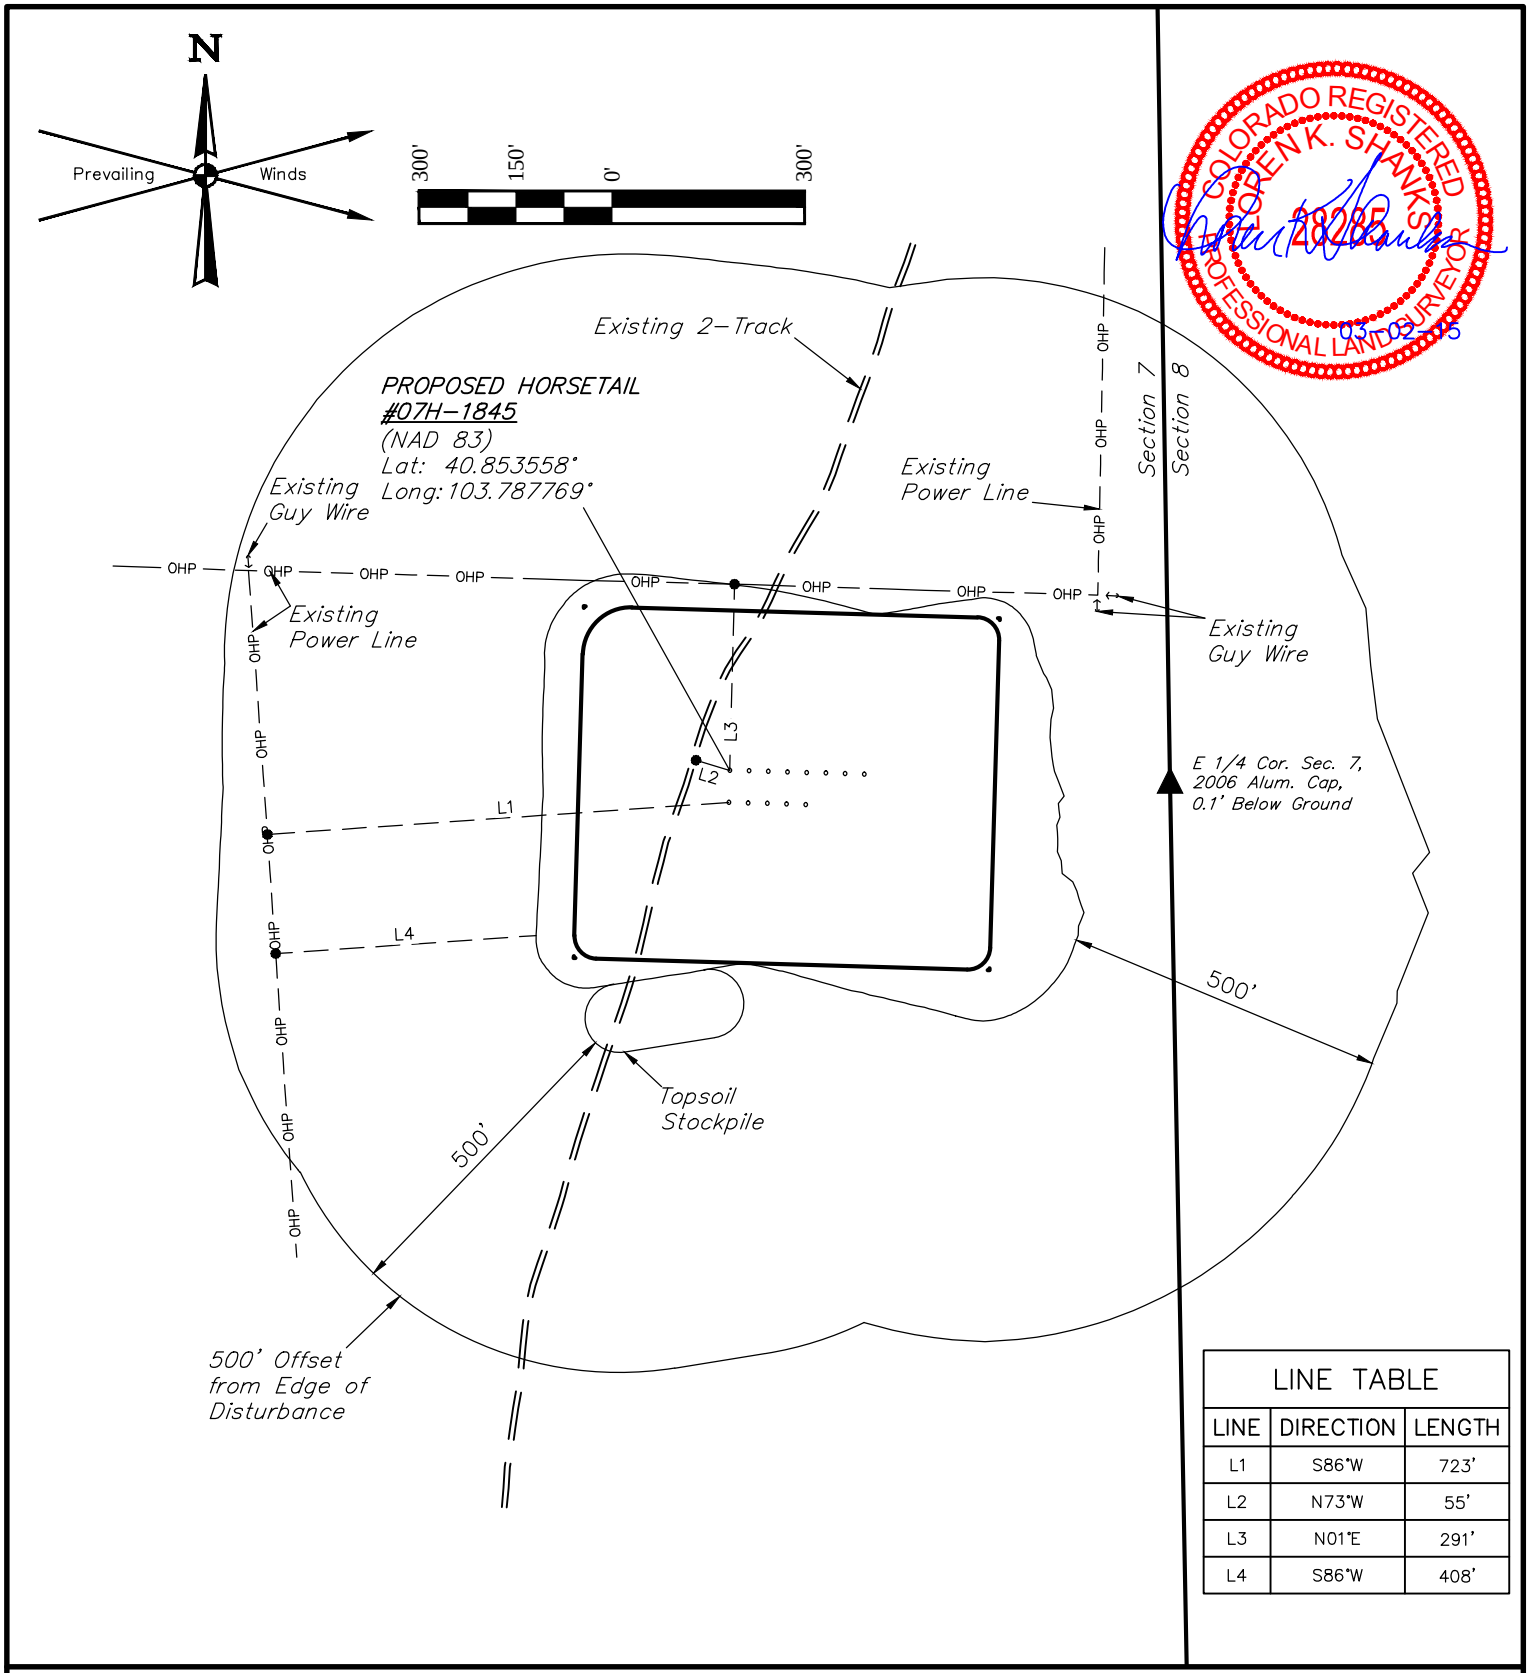

LINE TABLE		
LINE	DIRECTION	LENGTH
L1	S86°W	723'
L2	N73°W	55'
L3	N01°E	291'
L4	S86°W	408'

WHITING OIL & GAS CORP.

HORSETAIL #07H-0645, 0613, 0646, 0614, 0647, 1845, 1813, 1846, 1814, 1847, 1815, 1848 & 1816
SECTION 7, T10N, R57W, 6th P.M.
SE 1/4 NE 1/4 & NE 1/4 SE 1/4

SURVEYED BY: DALLAS NIELSEN, J.S.	SURVEY DATE: 12-11-14
DRAWN BY: K.B.	DATE DRAWN: 07-31-14
SCALE: 1" = 300'	REVISED: 02-25-15

LOCATION DRAWING

UINTAH ENGINEERING & LAND SURVEYING

UELS, LLC
Corporate Office * 85 South 200 East
Vernal, UT 84078 * (435) 789-1017