LEGEND:

O = BOTTOM HOLE.

▲ = SECTION CORNERS LOCATED.

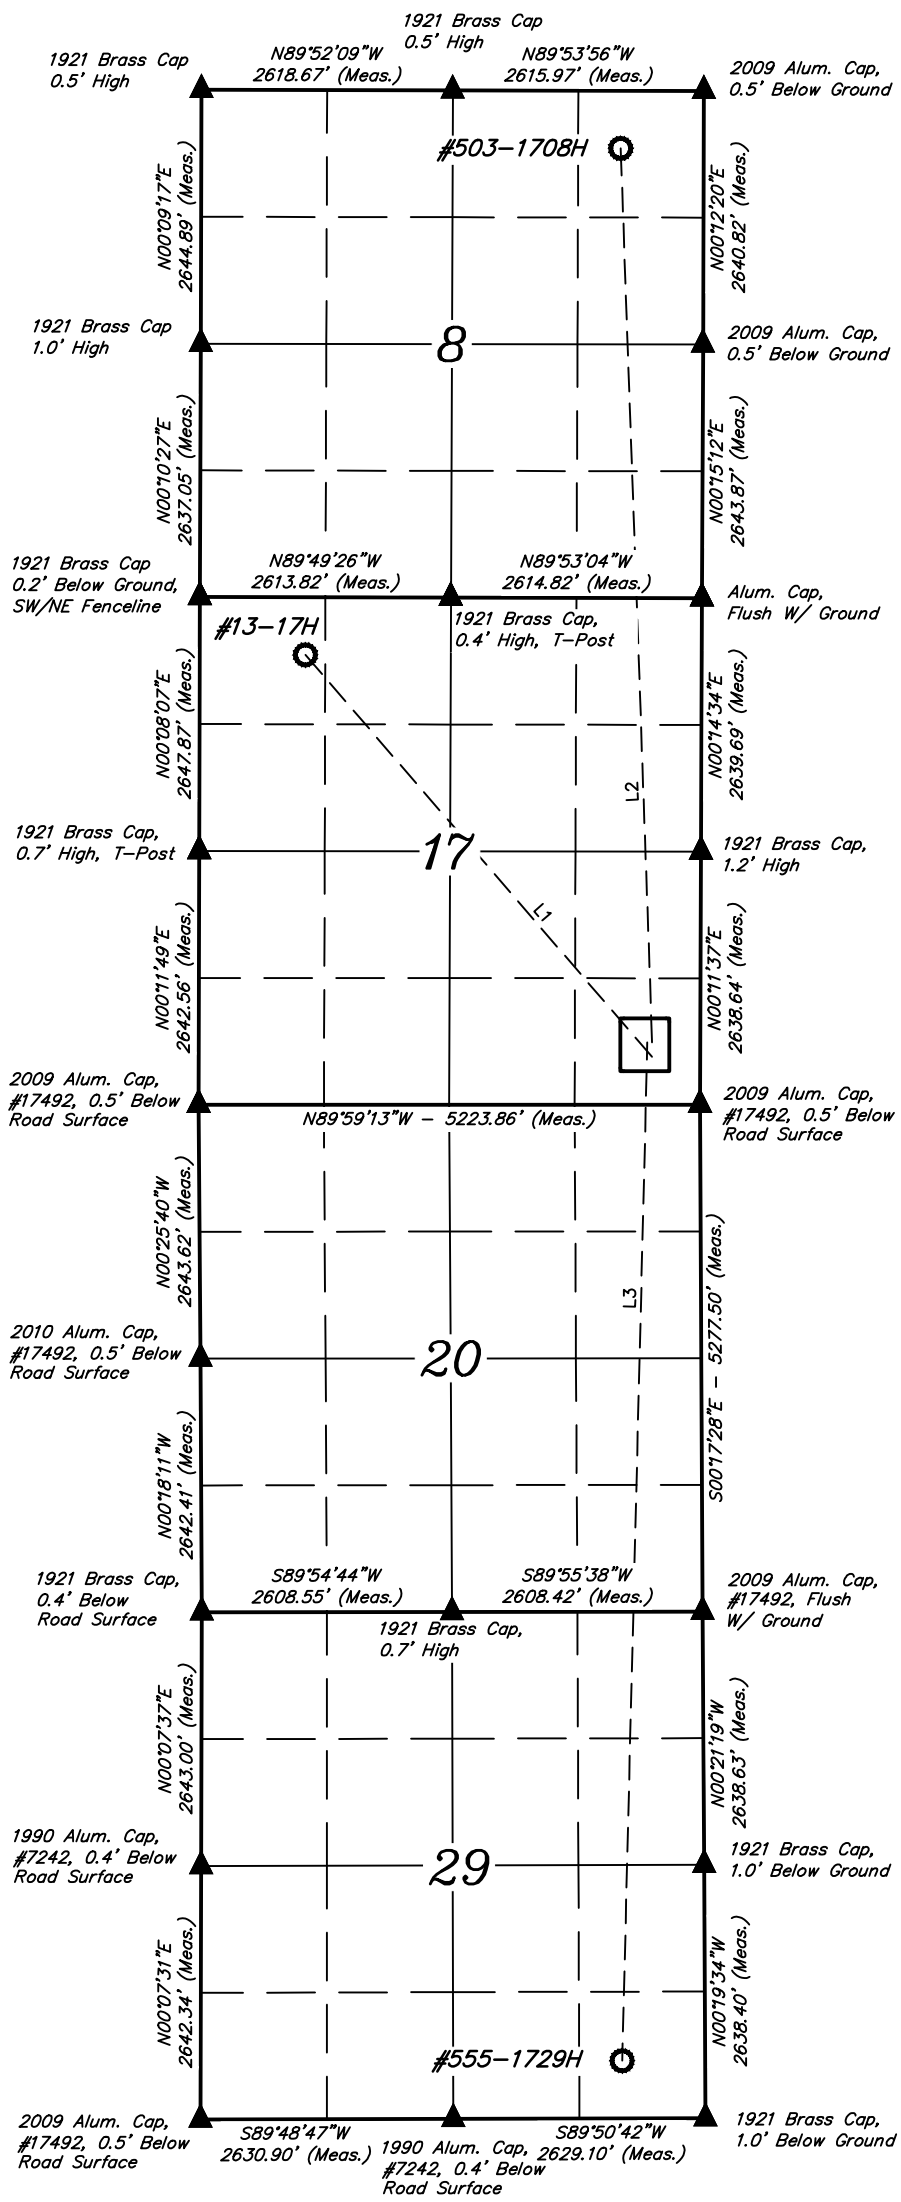

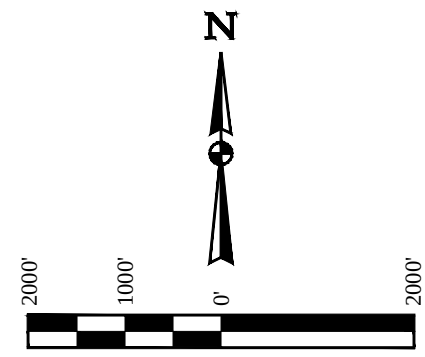

BASIS OF BEARINGS

BASIS OF BEARINGS IS A G.P.S. OBSERVATION

LINE TABLE		
LINE	DIRECTION	LENGTH
L1	N40°46'17"W	5528.83'
L2	N02°00'48"W	9318.91'
L3	S01°24'49"W	10611.17'

WELL	SHL FOOTAGES	SECTION	TOWNSHIP	RANGE
#13-17H	501' FSL 500' FEL	17	11N	63W
#503-1708H	651' FSL 501' FEL	17	11N	63W
#555-1729H	651' FSL 551' FEL	17	11N	63W

WELL	BHL FOOTAGES	SECTION	TOWNSHIP	RANGE
#13-17H	600' FNL 1100' FWL	17	11N	63W
#503-1708H	600' FNL 865' FEL	8	11N	63W
#555-1729H	600' FSL 865' FEL	29	11N	63W

EOG RESOURCES, INC.

CRITTER CREEK 17 SESE ON EXISTING CRITTER CREEK #13-17H PAD
SECTION 17, T11N, R63W, 6th P.M., SE 1/4 SE 1/4
WELD COUNTY, COLORADO

UINTAH ENGINEERING & LAND SURVEYING

UELS, LLC
Corporate Office * 85 South 200 East
Vernal, UT 84078 * (435) 789-1017

DRAWN BY: C.D.L.	DATE DRAWN: 04-02-15
SCALE: 1" = 2000'	REVISED: 08-03-15 B.A.

MULTI-WELL PLAN | **FIGURE #6**