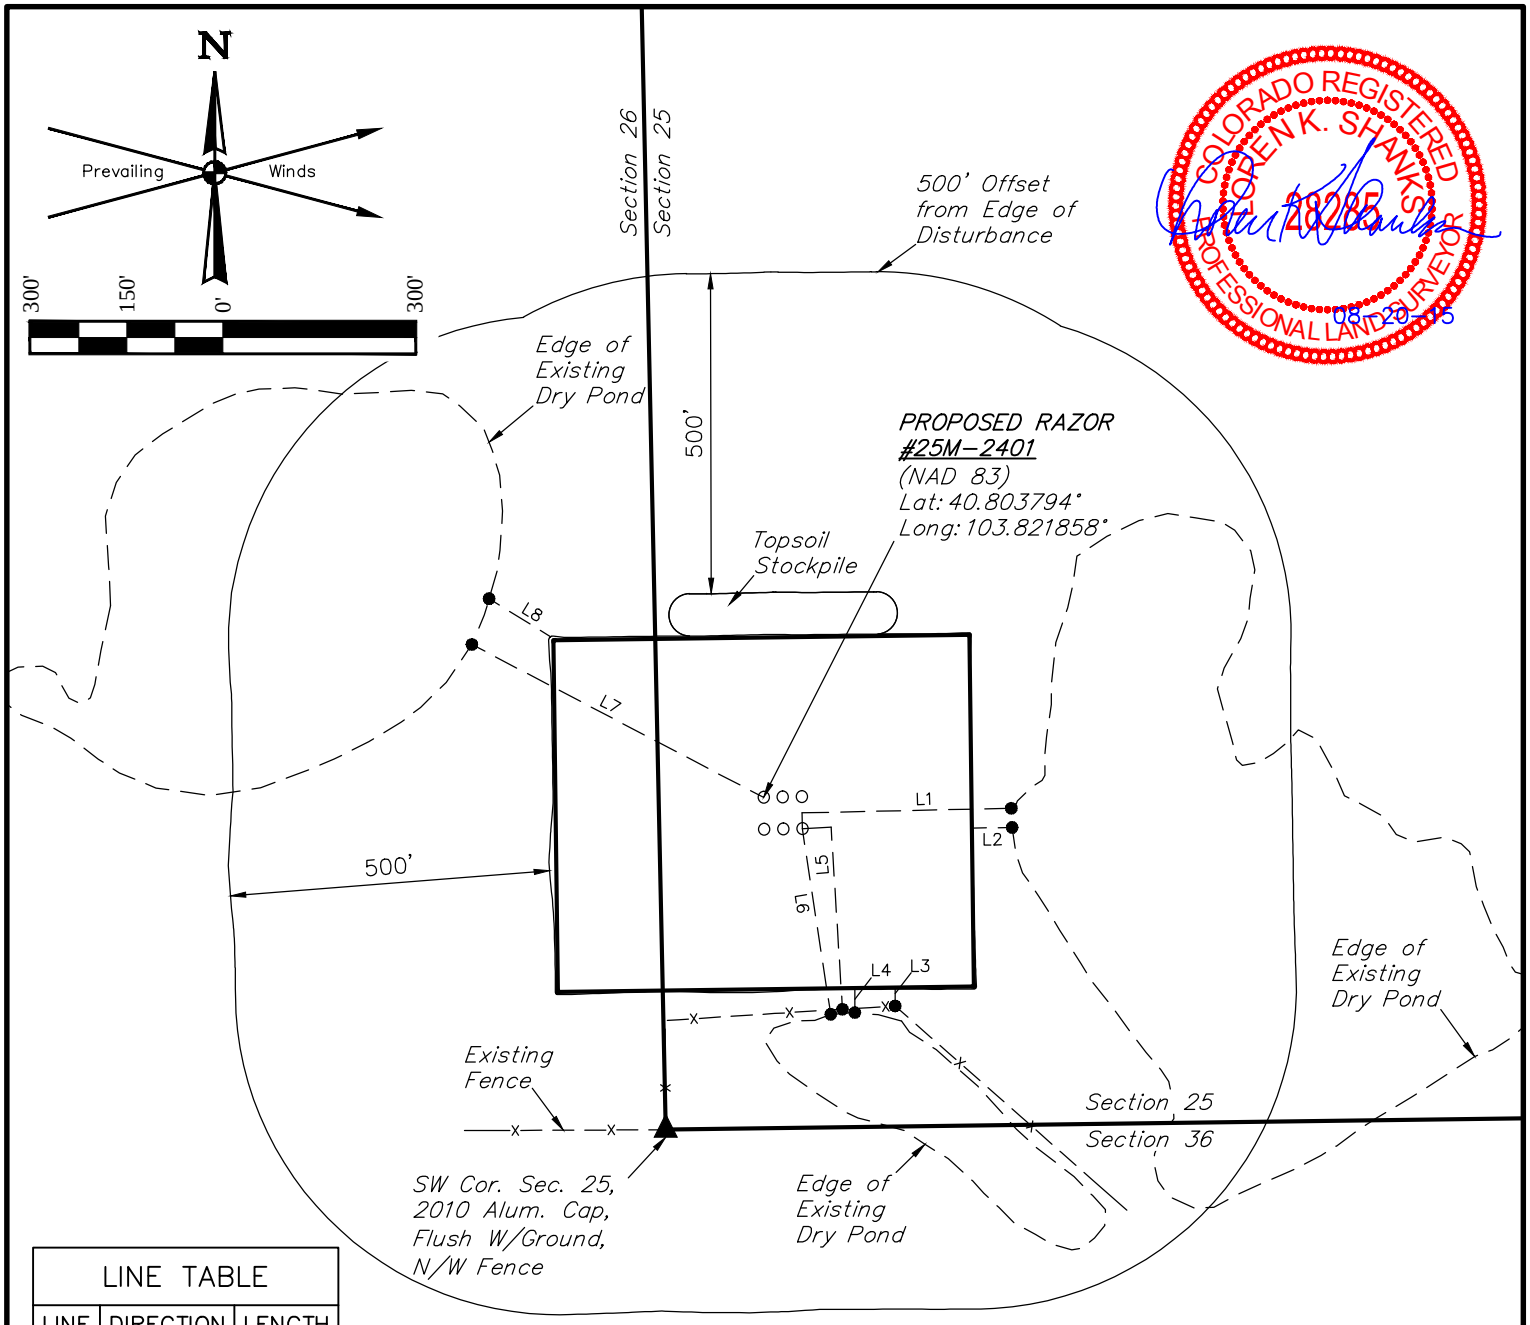

LINE TABLE		
LINE	DIRECTION	LENGTH
L1	N89°E	327'
L2	N89°E	62'
L3	SOUTH	26'
L4	SOUTH	36'
L5	S04°E	285'
L6	S09°E	293'
L7	N62°W	514'
L8	N74°W	105'

WHITING OIL & GAS CORP.

RAZOR #25M-2434, 2402, 2436, 2401, 2403 & 2404
SW 1/4 SW 1/4, SECTION 25 & SE 1/4 SE 1/4,
SECTION 26, T10N, R58W, 6th P.M.
WELD COUNTY, COLORADO

SURVEYED BY: JARED CHRISTOPHER, B.C.	SURVEY DATE: 03-11-15
DRAWN BY: J.A.	DATE DRAWN: 03-18-15
SCALE: 1" = 300'	REVISED: 08-19-15 N.F.

LOCATION DRAWING

UINTAH ENGINEERING & LAND SURVEYING

UELS, LLC
Corporate Office * 85 South 200 East
Vernal, UT 84078 * (435) 789-1017