WHITING OIL & GAS CORP.

LOCATION DRAWING FOR

HORSETAIL #29F-3205, 3238, 3206, 3239, 3207, 3240, 3208, 2005, 2038, 2006, 2039, 2007, 2040 & 2008
SECTION 29, T10N, R57W, 6th P.M.
SE 1/4 NW 1/4

SCALE: 1" = 200'
SURVEYED BY: JARED CHRISTOPHER
SURVEYED DATE: 11-19-12
DRAWN BY: H.K.W.
DATE: 06-29-12
REV: 07-14-15 C.C.
REV: 07-31-15 N.F.
REV: 12-16-15 L.C.S.
REV: 12-17-15 L.C.S.
REV: 03-02-16 L.C.S.
REV: 03-08-16 L.C.S.

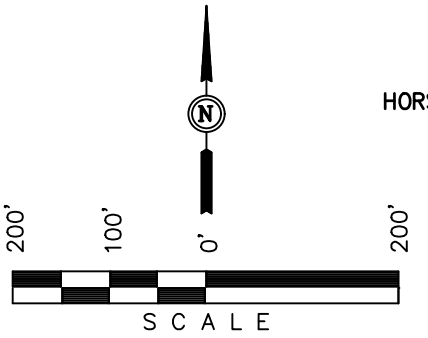

COLORADO REGISTERED
GLEN K. SHANKS
38071
PROFESSIONAL LAND SURVEYOR
03-08-16

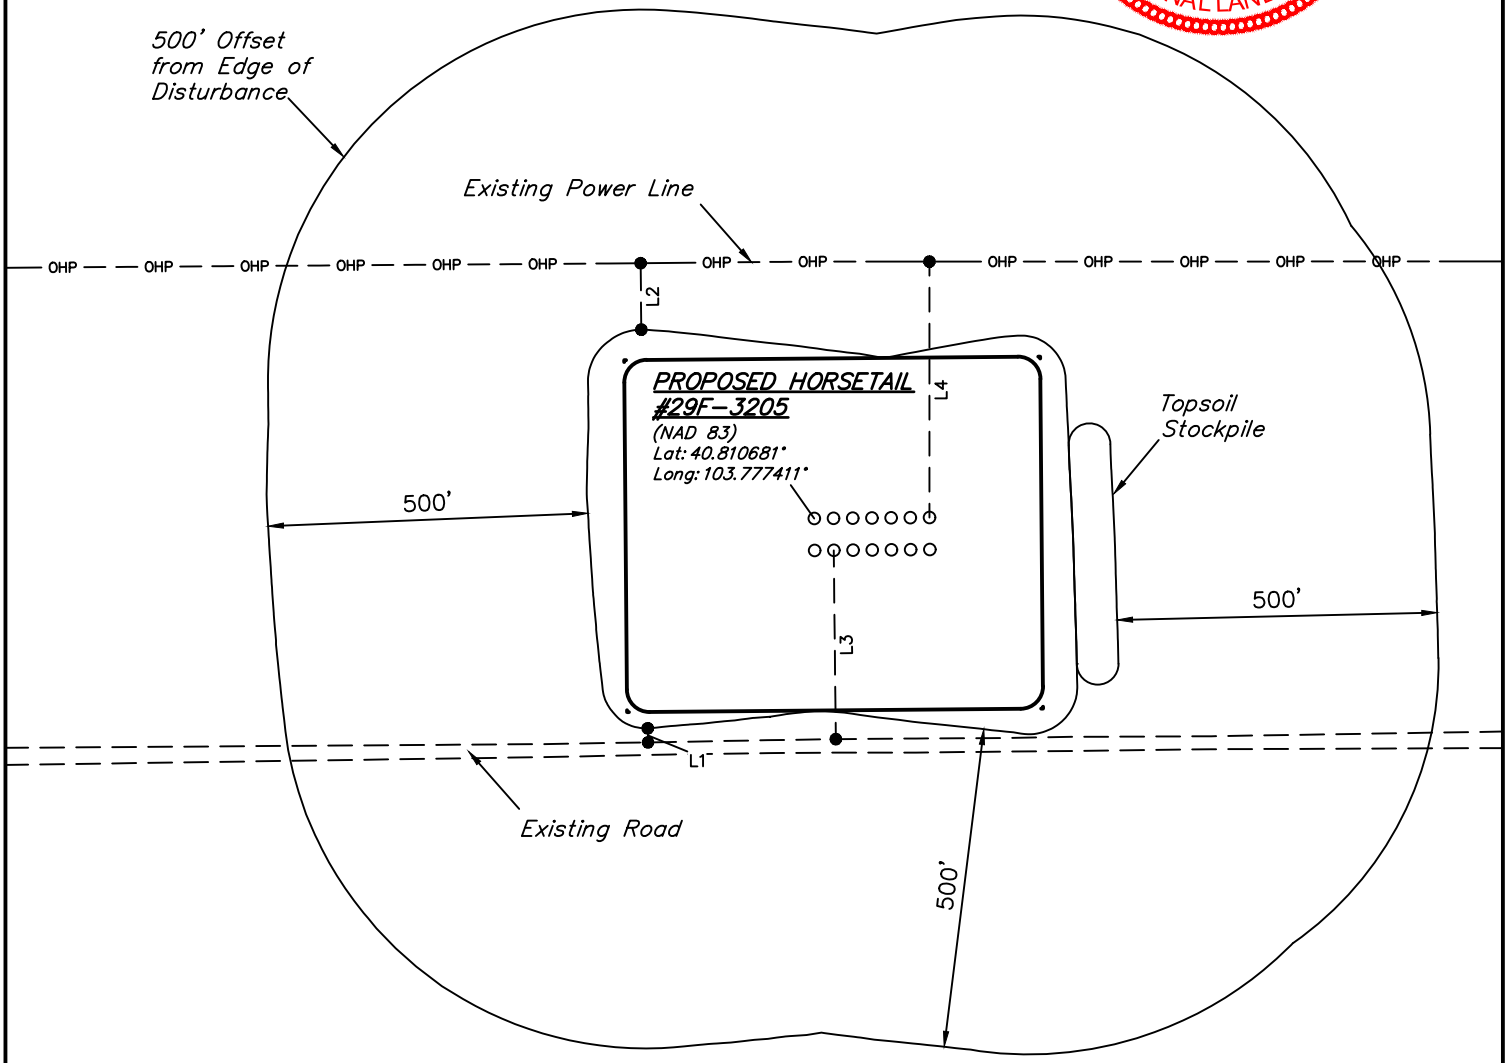

LINE TABLE		
LINE	DIRECTION	LENGTH
L1	S01°E	22'
L2	N01°W	104'
L3	S01°E	295'
L4	NORTH	400'

UINTAH ENGINEERING & LAND SURVEYING
85 So. 200 East * Vernal, Utah 84078 * (435) 789-1017