Schematic - Form 5A

Well Name: High Plains 25A-401

API	Spud Date	Field Name	Surface Legal Location	State
05123449710000	10/13/2017	Wattenberg	NWNW 25 5N 65W	CO

Horizontal - Sidetrack 1, 10/24/2017 12:34:09 PM
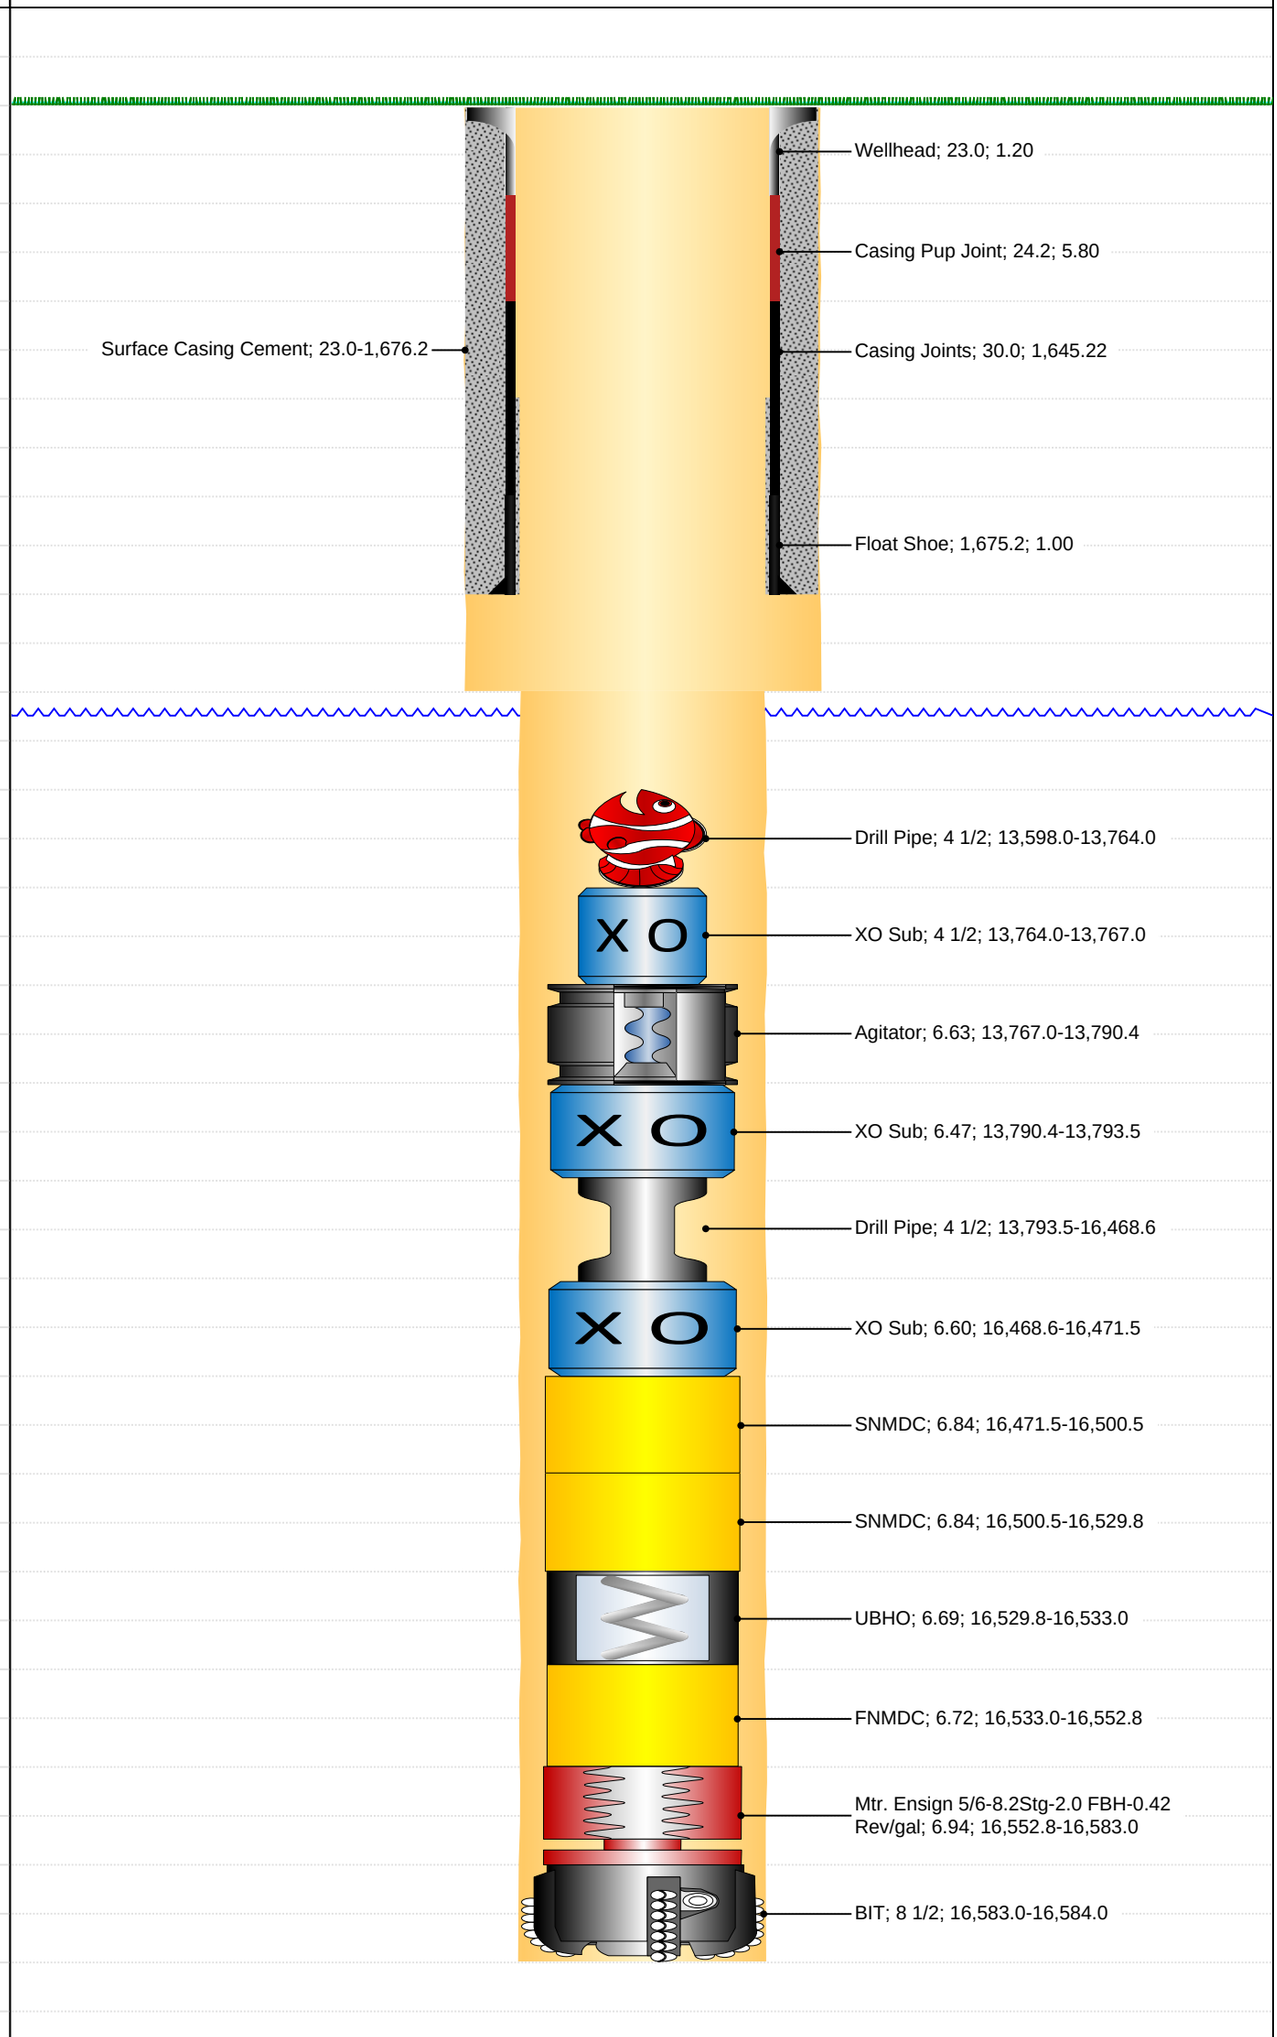
MD (ftKB)	Vertical schematic (actual)
-391.1	
23.0	
23.6	Wellhead; 23.0; 1.20
24.3	
27.1	Casing Pup Joint; 24.2; 5.80
29.9	
831.9	Surface Casing Cement; 23.0-1,676.2 / Casing Joints; 30.0; 1,645.22
1,633.9	
1,654.5	
1,675.2	
1,675.7	Float Shoe; 1,675.2; 1.00
1,676.2	
1,686.5	
1,696.9	
7,647.5	
13,598.1	
13,681.1	Drill Pipe; 4 1/2; 13,598.0-13,764.0
13,764.1	
13,765.6	XO Sub; 4 1/2; 13,764.0-13,767.0
13,767.1	
13,778.7	Agitator; 6.63; 13,767.0-13,790.4
13,790.4	
13,792.0	XO Sub; 6.47; 13,790.4-13,793.5
13,793.6	
15,131.1	Drill Pipe; 4 1/2; 13,793.5-16,468.6
16,468.5	
16,470.0	XO Sub; 6.60; 16,468.6-16,471.5
16,471.5	
16,486.1	SNMDC; 6.84; 16,471.5-16,500.5
16,500.7	
16,515.3	SNMDC; 6.84; 16,500.5-16,529.8
16,529.9	
16,531.5	UBHO; 6.69; 16,529.8-16,533.0
16,533.1	
16,543.0	FNMDC; 6.72; 16,533.0-16,552.8
16,552.8	
16,567.9	Mtr. Ensign 5/6-8.2Stg-2.0 FBH-0.42 Rev/gal; 6.94; 16,552.8-16,583.0
16,583.0	
16,583.5	BIT; 8 1/2; 16,583.0-16,584.0
16,584.0	
16,998.0