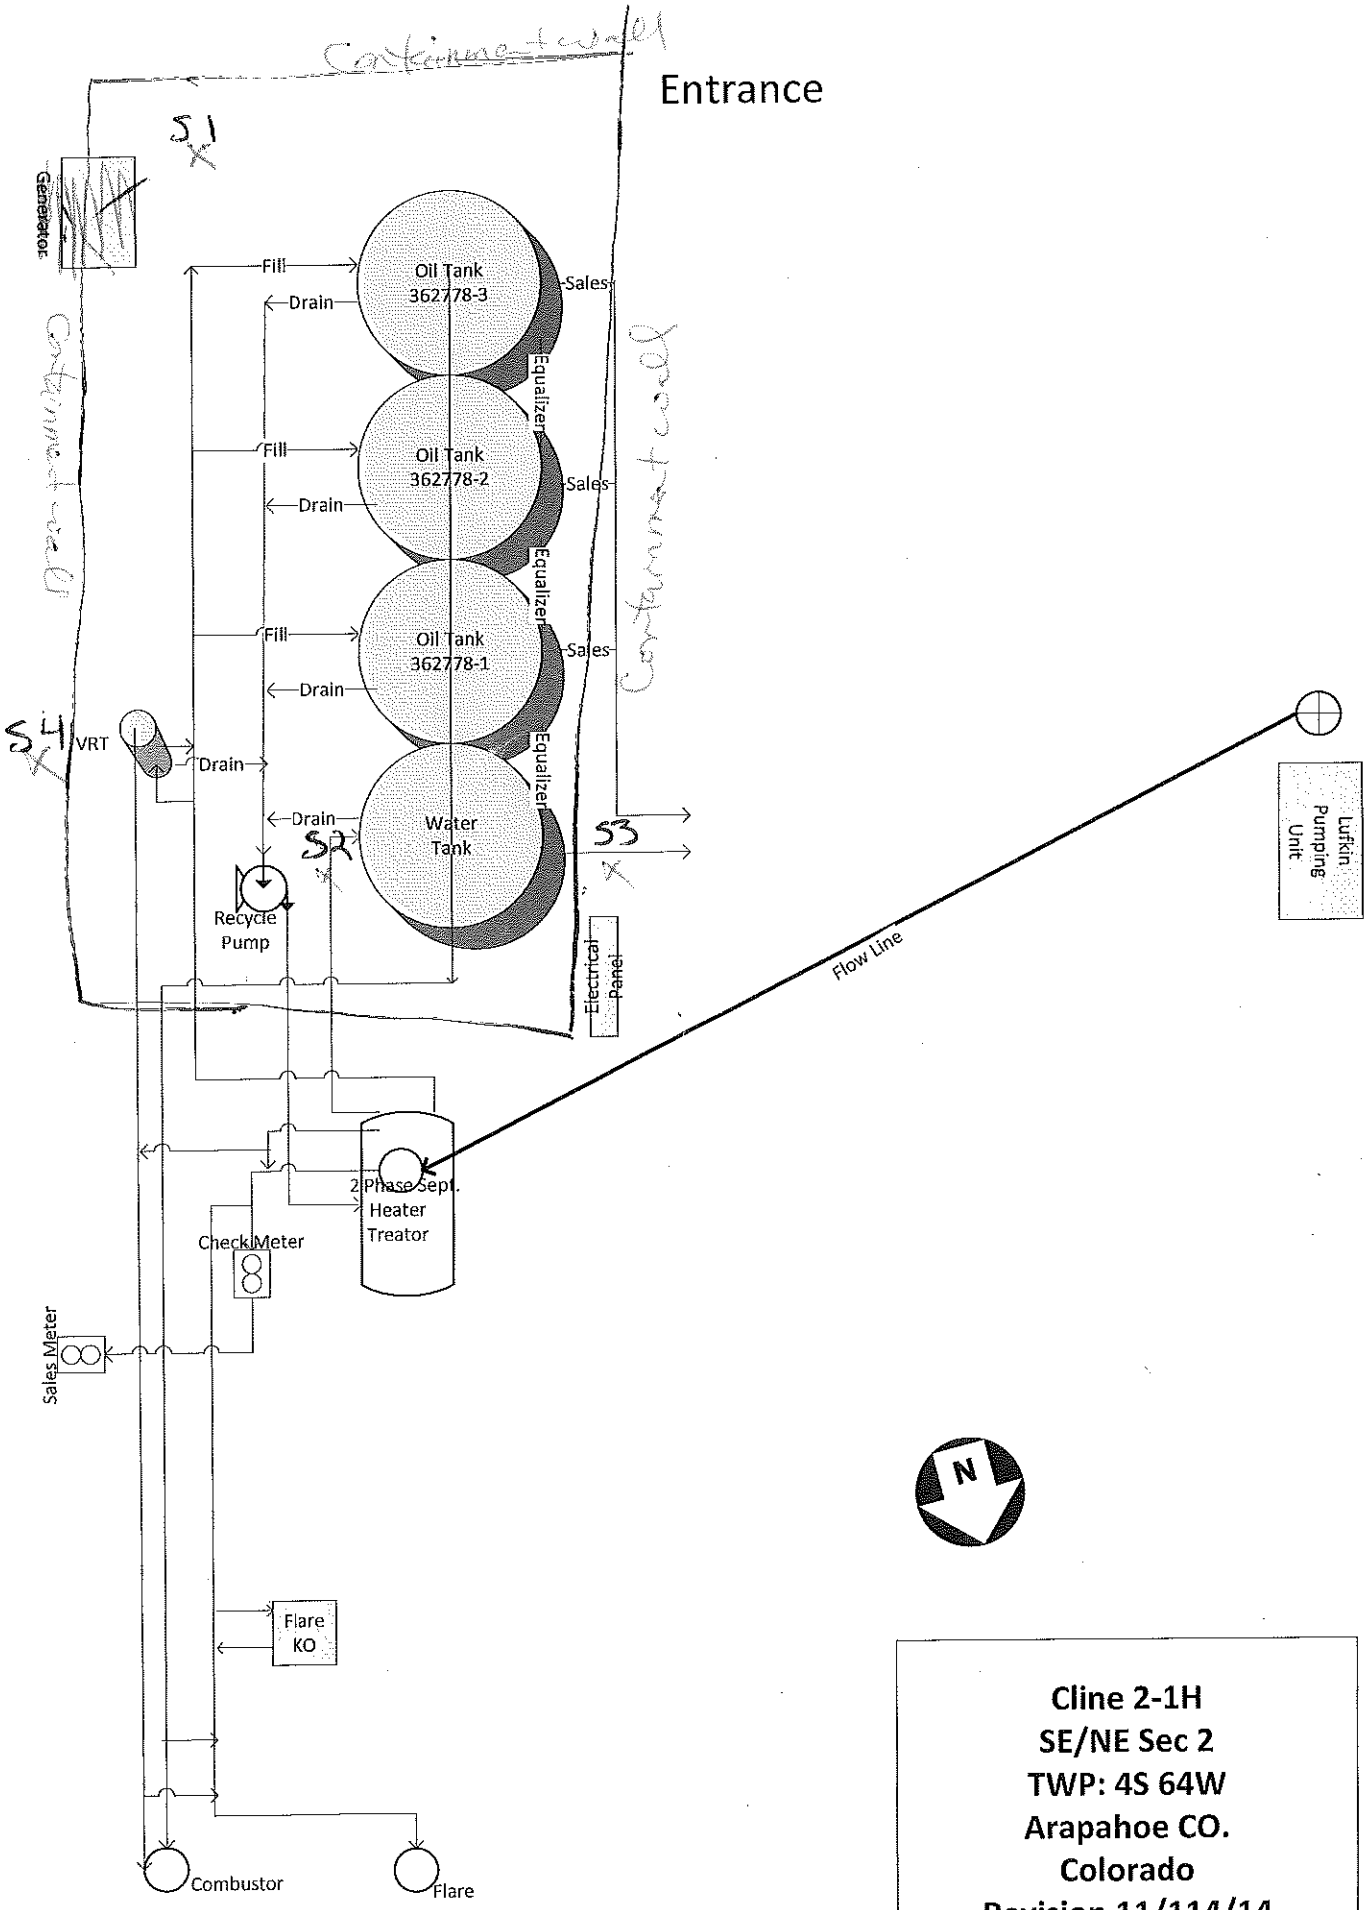

B1

Cline 2-1H
SE/NE Sec 2
TWP: 4S 64W
Arapahoe CO.
Colorado
Revision 11/114/14