Proposed Vertical P&A WBD

Well Name: GUTTERSEN D15-30

API	Quarter 3	Quarter 4	Section	Township	Township N/S Dir	Range	Range E/W Dir	County/Parish	State/Province	TD (max) (f...
05-123-30704	NW	NW	15	3	N	64	W	WELD	COLORADO	7,097.0

VERTICAL, ORIGINAL HOLE, 11/17/2018 12:16:01 PM

TVD (ftKB)	MD (ftKB)
15.1	15.1
554.8	554.8
555.8	555.8
598.1	598.1
599.1	599.1
798.9	798.9
849.1	849.1
1,971.9	1,972.1
1,999.8	2,000.0
2,499.7	2,500.0
3,844.6	3,845.1
4,464.2	4,464.9
6,341.9	6,342.8
6,606.9	6,607.9
6,608.9	6,609.9
6,617.8	6,618.8
6,634.5	6,635.5
6,657.1	6,658.1
6,663.1	6,664.0
6,705.0	6,706.0
6,716.9	6,717.8
6,800.8	6,801.8
6,813.0	6,814.0
6,889.1	6,890.1
6,910.4	6,911.4
6,921.9	6,922.9
6,934.0	6,935.0
6,991.1	6,992.1
7,038.0	7,039.0
7,038.4	7,039.4
7,039.4	7,040.4
7,082.0	7,083.0
7,083.0	7,084.0
7,096.1	7,097.1

Vertical schematic (actual)

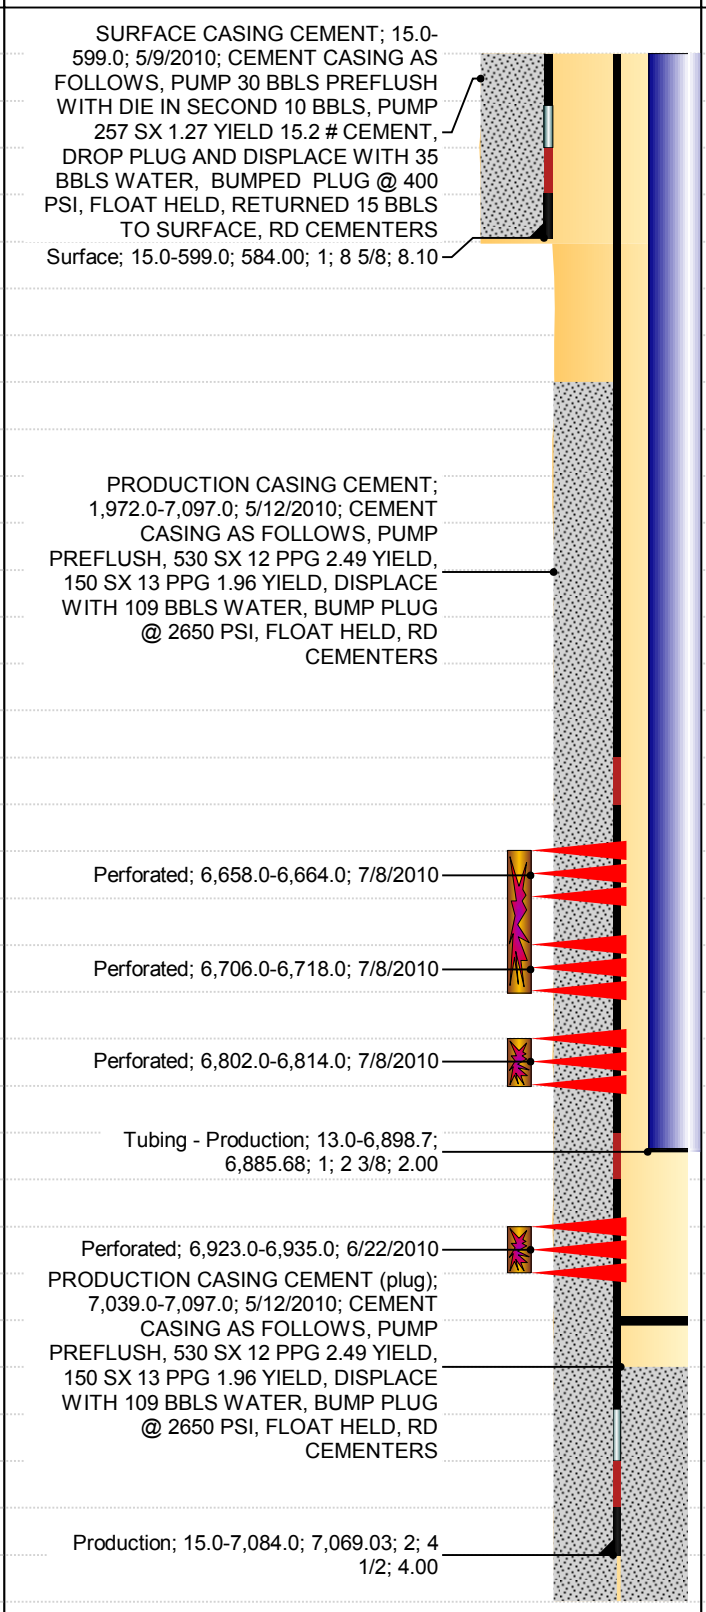
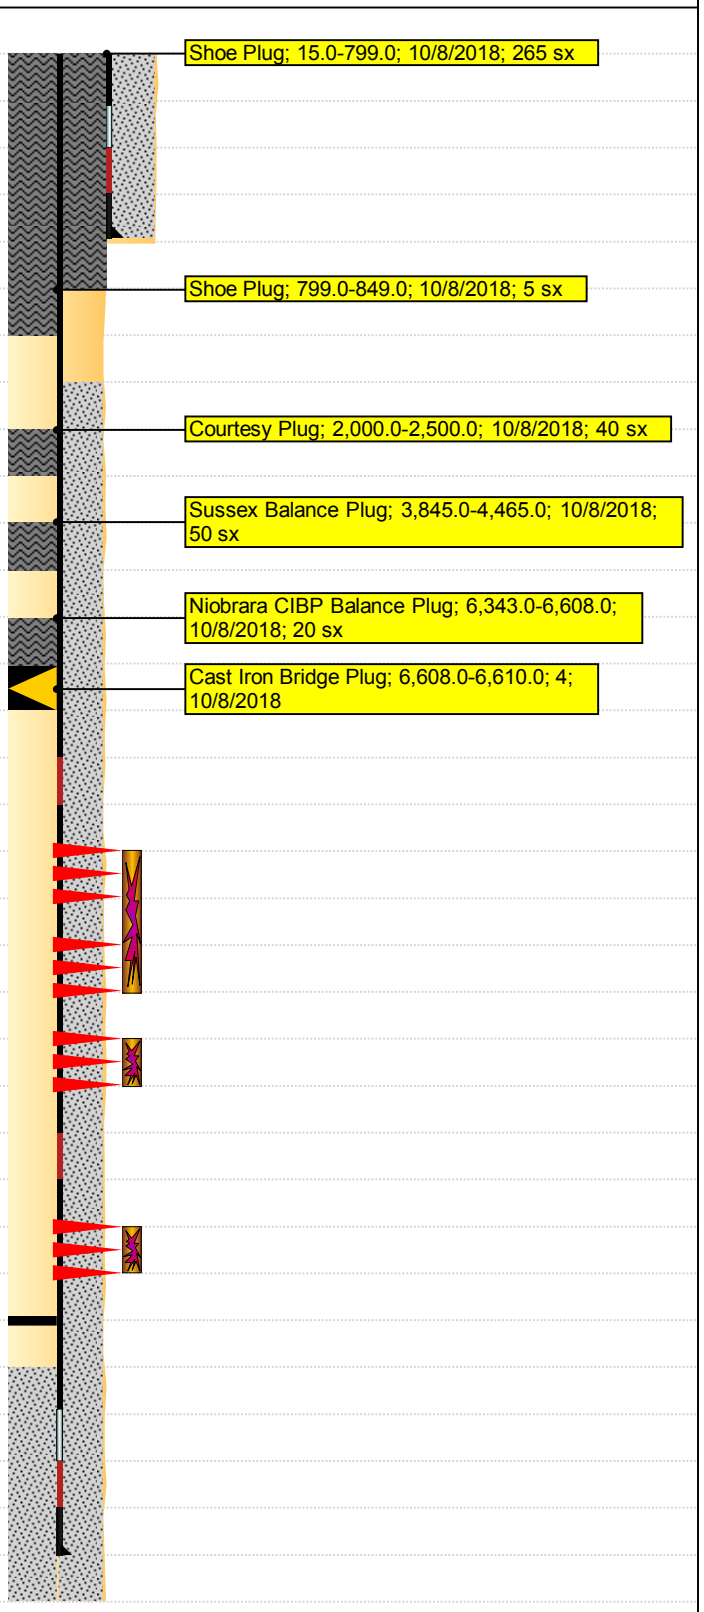
Vertical schematic (proposed)