DOW 41-33
Proposed P&A WBD

830 FNL 652 FEL NENE 33 5N 63W 6th PM
Lat 40.36094 Long -104.43375
Weld County, Colorado
API #05-123-21329

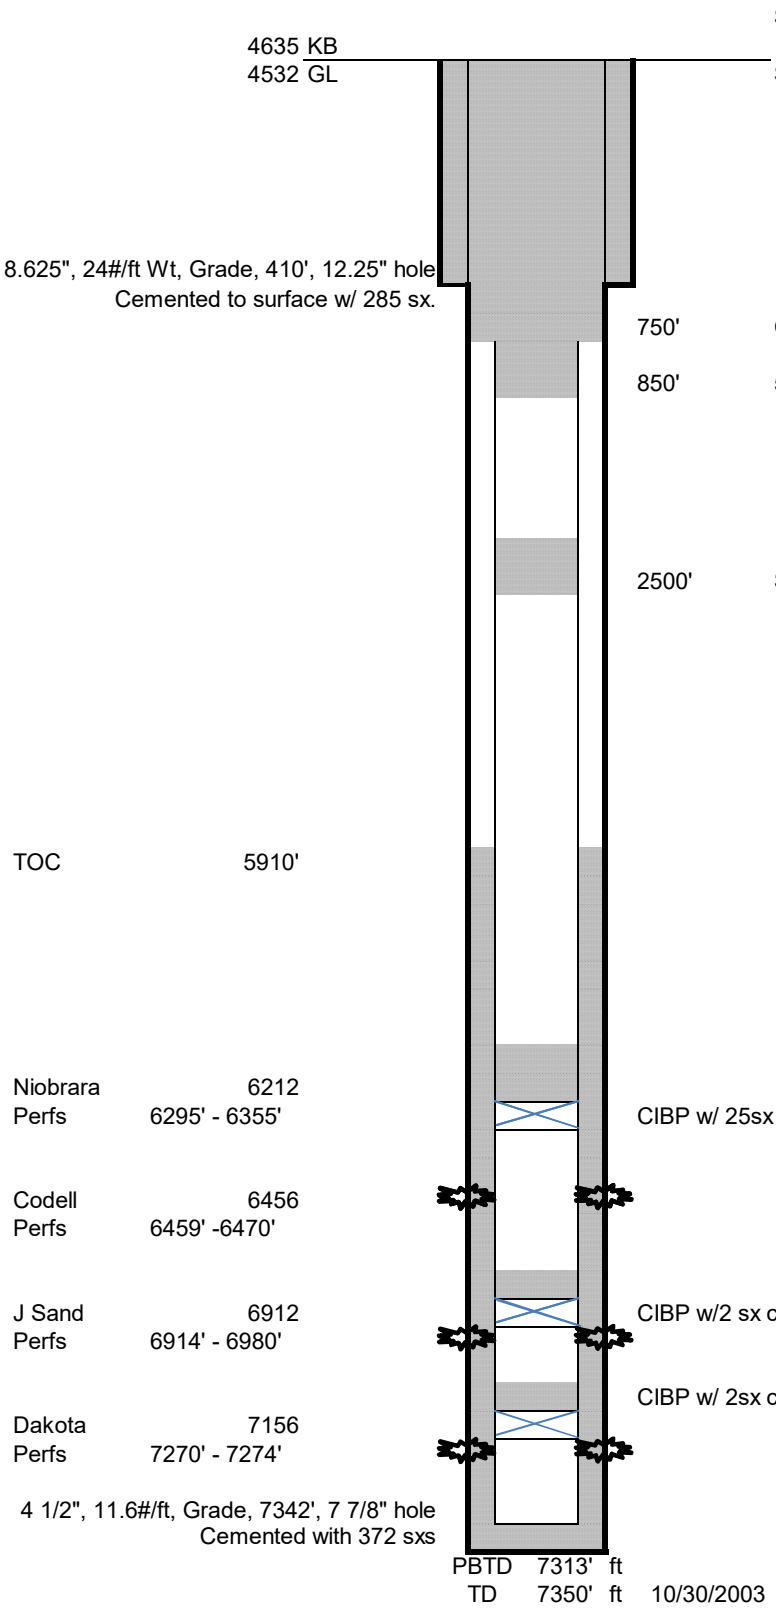

Updated 3/25/2019 rcs