COLORADO REGISTERED
BRENT K. SHANKS
PROFESSIONAL LAND SURVEYOR
07-24-20

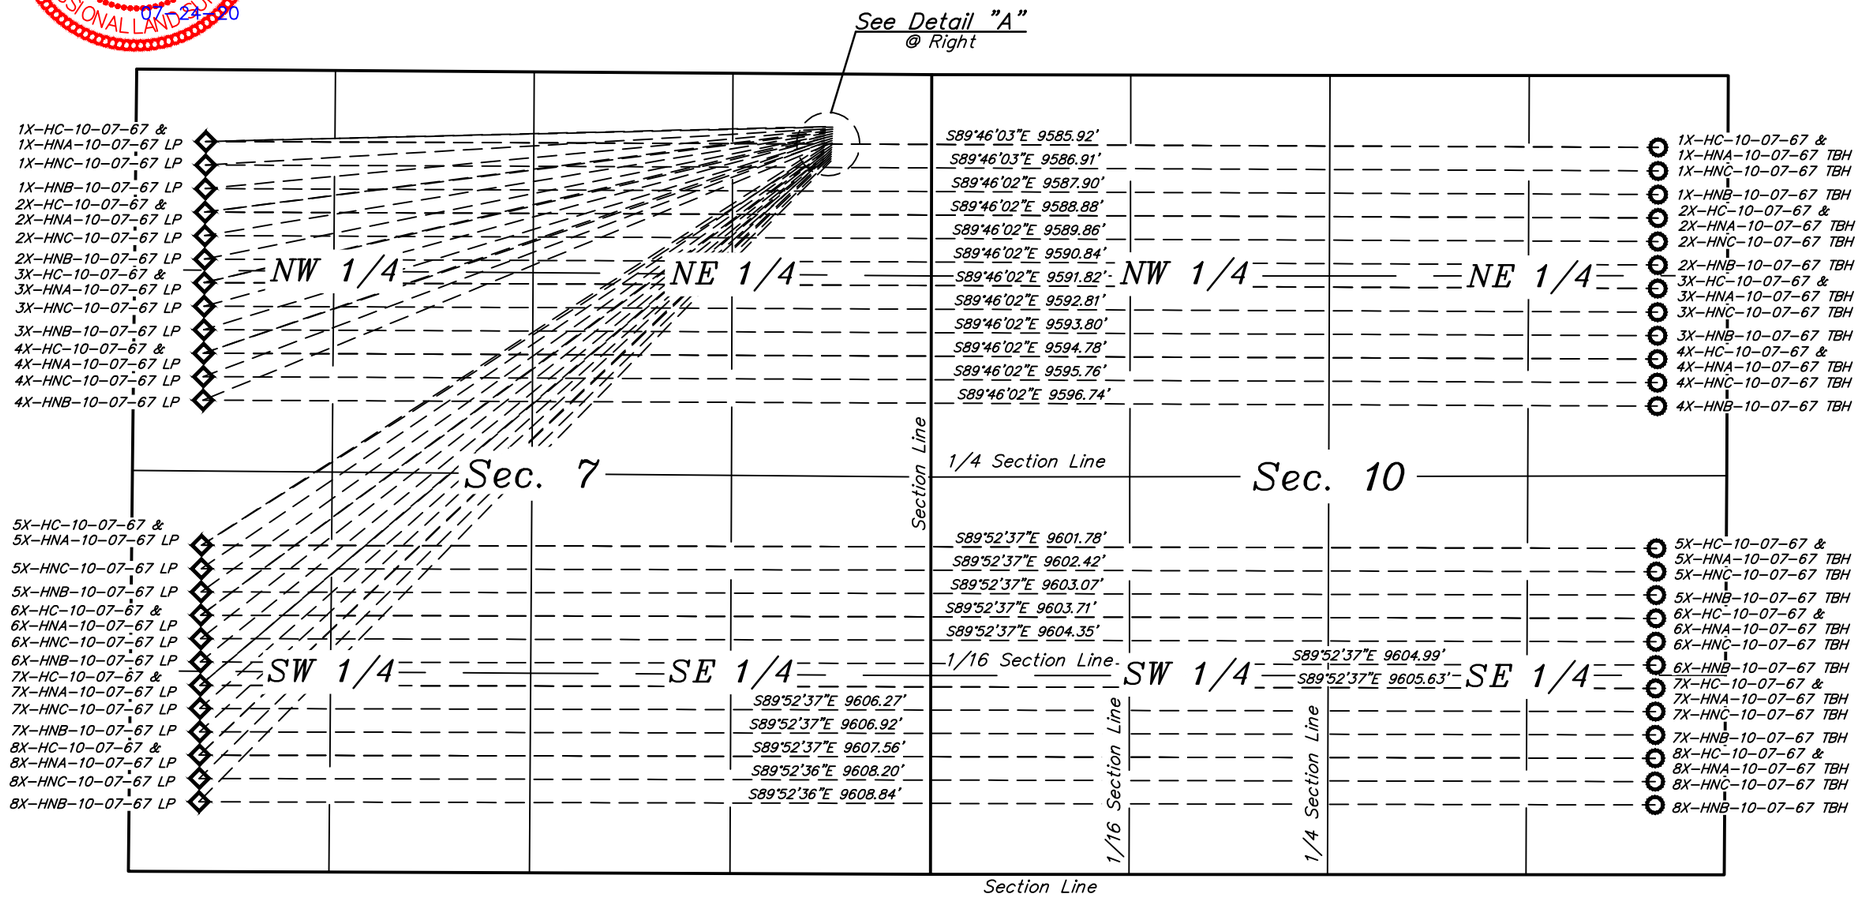

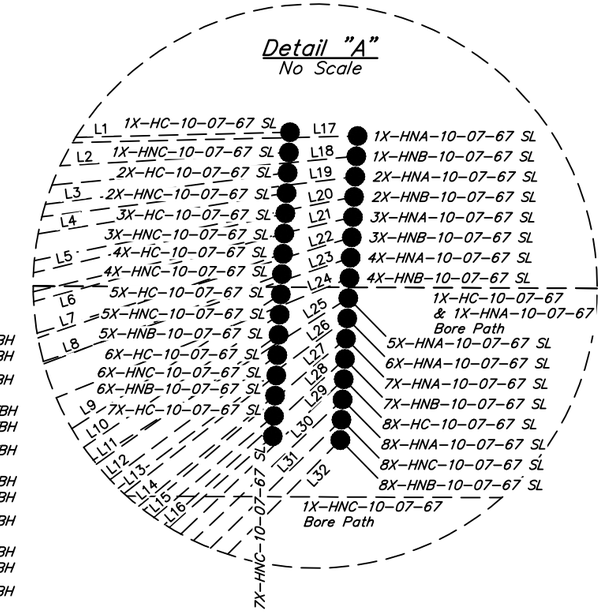

LINE TABLE			LINE TABLE		
LINE	DIRECTION	LENGTH	LINE	DIRECTION	LENGTH
L1	S88°37'45"W	4090.00'	L17	S88°41'05"W	4139.84'
L2	S86°40'17"W	4096.50'	L18	S84°36'21"W	4159.54'
L3	S82°34'00"W	4126.63'	L19	S82°41'38"W	4175.78'
L4	S80°38'59"W	4147.82'	L20	S78°43'38"W	4225.76'
L5	S76°41'19"W	4208.12'	L21	S76°52'49"W	4256.08'
L6	S74°50'16"W	4243.55'	L22	S73°04'28"W	4335.13'
L7	S71°04'39"W	4332.31'	L23	S71°19'28"W	4378.66'
L8	S69°20'53"W	4380.43'	L24	S67°45'38"W	4484.03'
L9	S57°15'47"W	4885.50'	L25	S57°36'17"W	4926.05'
L10	S55°55'03"W	4962.65'	L26	S53°27'04"W	5182.39'
L11	S54°36'49"W	5042.45'	L27	S49°42'23"W	5463.35'
L12	S53°21'03"W	5124.78'	L28	S47°27'55"W	5658.25'
L13	S52°07'44"W	5209.52'	L29	S46°27'00"W	5753.67'
L14	S50°56'47"W	5296.56'	L30	S46°33'08"W	5742.74'
L15	S49°48'10"W	5385.78'	L31	S45°34'01"W	5839.73'
L16	S48°42'16"W	5476.40'	L32	S44°36'50"W	5938.39'

LEGEND:

- ● = SURFACE LOCATION
- ○ = TARGET BOTTOM HOLE.
- ◇ = LANDING POINT.
- SL = SURFACE LOCATION.
- LP = LANDING POINT.
- TBH = TARGET BOTTOM HOLE.

N

NICKEL ROAD OPERATING

BLEHM PAD
NE 1/4 NE 1/4, SECTION 9, T7N, R67W, 6th P.M.
WELD COUNTY, COLORADO

SURVEYED BY	NATE WELCH, A.S.	06-23-20	**SCALE**
DRAWN BY	Z.L.	07-23-20	1" = 1000'

MULTI-WELL PLAN