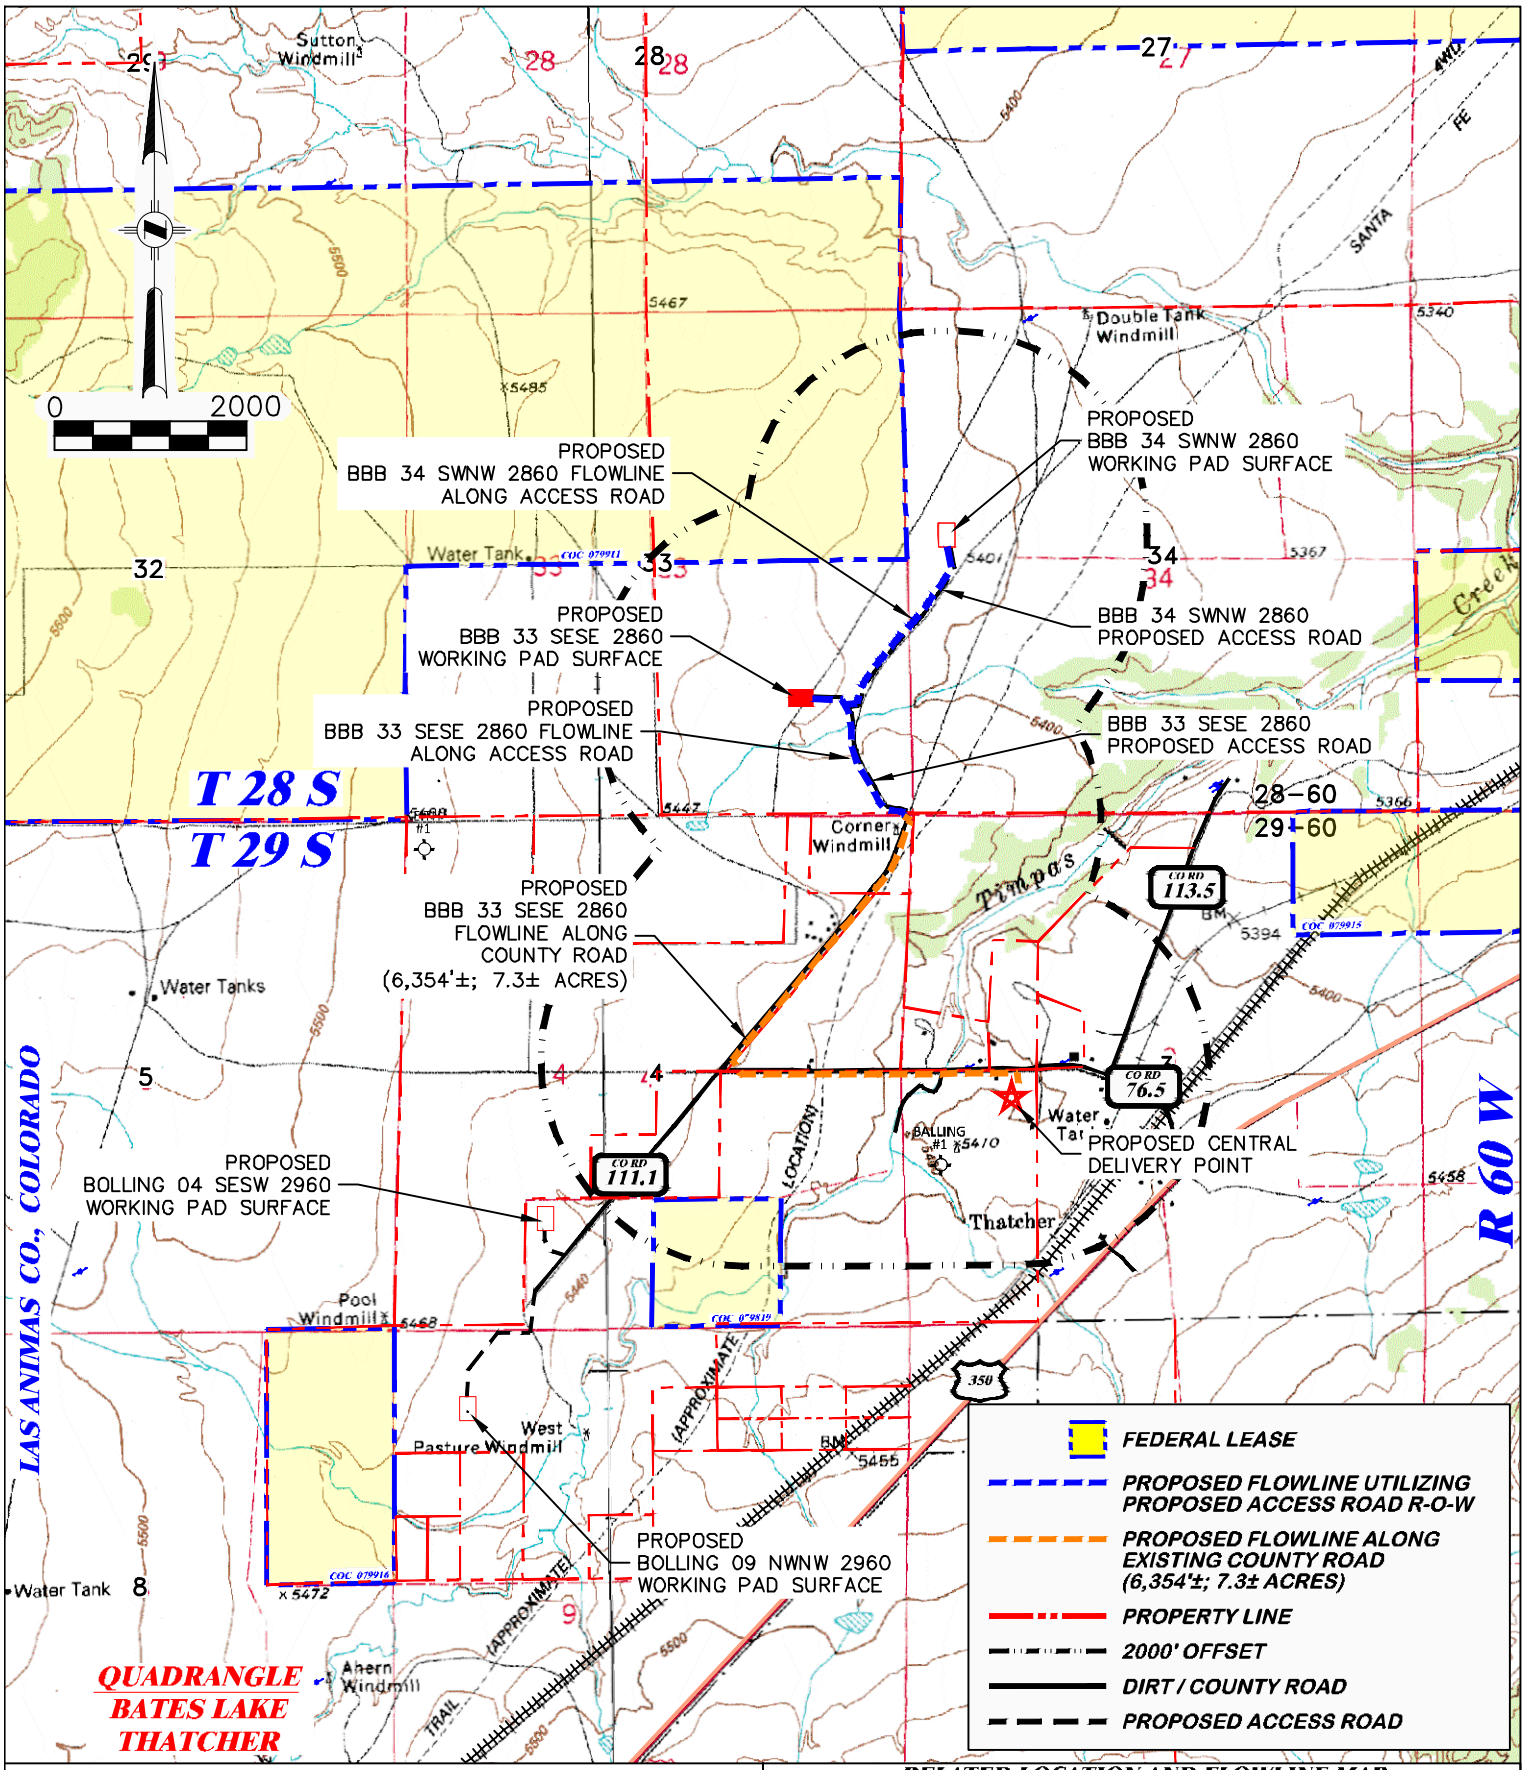

RELATED LOCATION AND FLOWLINE MAP

DRG RIFFIN & ASSOCIATES, INC.
(307) 362-5028
1414 ELK ST., ROCK SPRINGS, WY 82901

DRAWN: 2/7/22 - JMB	SCALE: 1" = 2000'
REVISED: 7/5/22 - JMB	DRG JOB No. 22197
COGCC REVIEW REVISIONS	304b(7)G FLOWLINE

BNL (ENTERPRISE) INC.
BBB 33 SESE 2860
SESE, SECTION 33, T. 28 S., R. 60 W., 6th P.M.,
LAS ANIMAS COUNTY, COLORADO