OPERATOR: K.P. Kauffman Company Inc.
WELL: COSSLETT #6
FIELD: SPINDLE
API # 05-123-09075
LEASE #:
UIC #:

CNTY: DACONO/WELD
STATE: CO
SPUD: 12/12/1976
COMP: 3/27/1977
STATUS: SI
WBD DATE: 9/14/2022

FTG:
Q-Q: SENW
SEC.: 1
TWS: 1N
RGE: 68W
BY:

CURRENT WELLBORE DIAGRAM

KBE: 5018 '
KB: 10 '
GLE: 5008 '

TD (ft): 5250 '
PBTD (ft): 5210 '

12.25" Hole
8.625" 24# Csg @ 759 '
Cmtd w/600 sxs

TOC @ 2978 '
Calc Assuming 1.15 yield

7.875" Hole
4.5" 10.5# Csg @ 5250 '
Cmtd w/450 sxs

SUSSEX Perfs
4676'-4708'

SHANNON Perfs
5116'-5132'

PBTD (ft): 5210 '
TD (ft): 5250 '

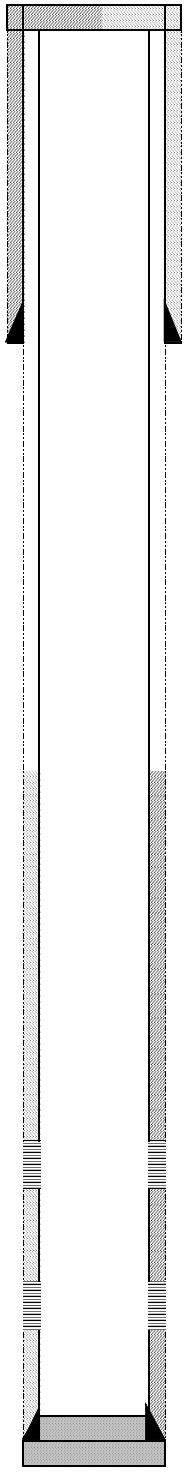

CASING RECORD

HOLE (in)	SIZE (in)	WT (lb/ft)	GRADE	TOP (ft)	BTM (ft)
12 1/4	8 5/8	24		0	759
7 7/8	4 1/2	10.5		0	5250

TUBING RECORD

SIZE (in)	WT (lb/ft)	GRADE	JOINTS	BTM (ft)

PERFORATION RECORD

ZONE	TOP (ft)	BTM (ft)	HOLES	STAGE	STATUS
SUSSEX	4676	4708	66		
SHANNON	5116	5132	34		