OPERATOR:	K.P. Kauffman Company Inc.	**CNTY:**	WELD	**FTG:**	
WELL:	DORIS ACKERSON UNIT #2	**STATE:**	CO	**Q-Q:**	NENE
FIELD:	SPINDLE	**SPUD:**	5/17/1976	**SEC.:**	11
API #	05-123-08699	**COMP:**	7/1/1976	**TWS:**	1N
LEASE #:		**STATUS:**	PR	**RGE:**	67W
UIC #:		**WBD DATE:**	10/3/2022	**BY:**	

CURRENT WELLBORE DIAGRAM

KBE: 4963 '
KB: 8 '
GLE: 4955 '

TD (ft): 4815 '
PBTD (ft): 4765 '

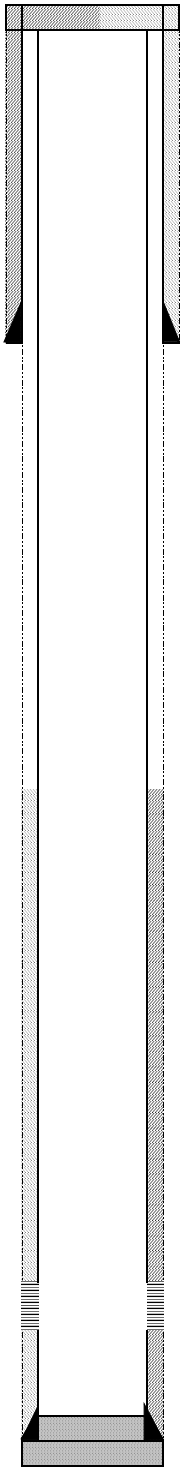

CASING RECORD

HOLE (in)	SIZE (in)	WT (lb/ft)	GRADE	TOP (ft)	BTM (ft)
12 1/4	8 5/8	24		0	755
7 7/8	4 1/2	11.6		0	4815

TUBING RECORD

SIZE (in)	WT (lb/ft)	GRADE	JOINTS	BTM (ft)

PERFORATION RECORD

ZONE	TOP (ft)	BTM (ft)	HOLES	STAGE	STATUS
SUSSEX	4683	4710	56		

12.25" Hole
8.625" 24# Csg @ 755 '
Cmtd w/700 sxs

TOC @ 3805 '
Calc Assuming 1.15 yield

7.875" Hole
4.5" 11.6# Csg @ 4815 '
Cmtd w/200 sxs

SUSSEX Perfs
4683'-4710'

PBTD (ft): 4765 '
TD (ft): 4815 '