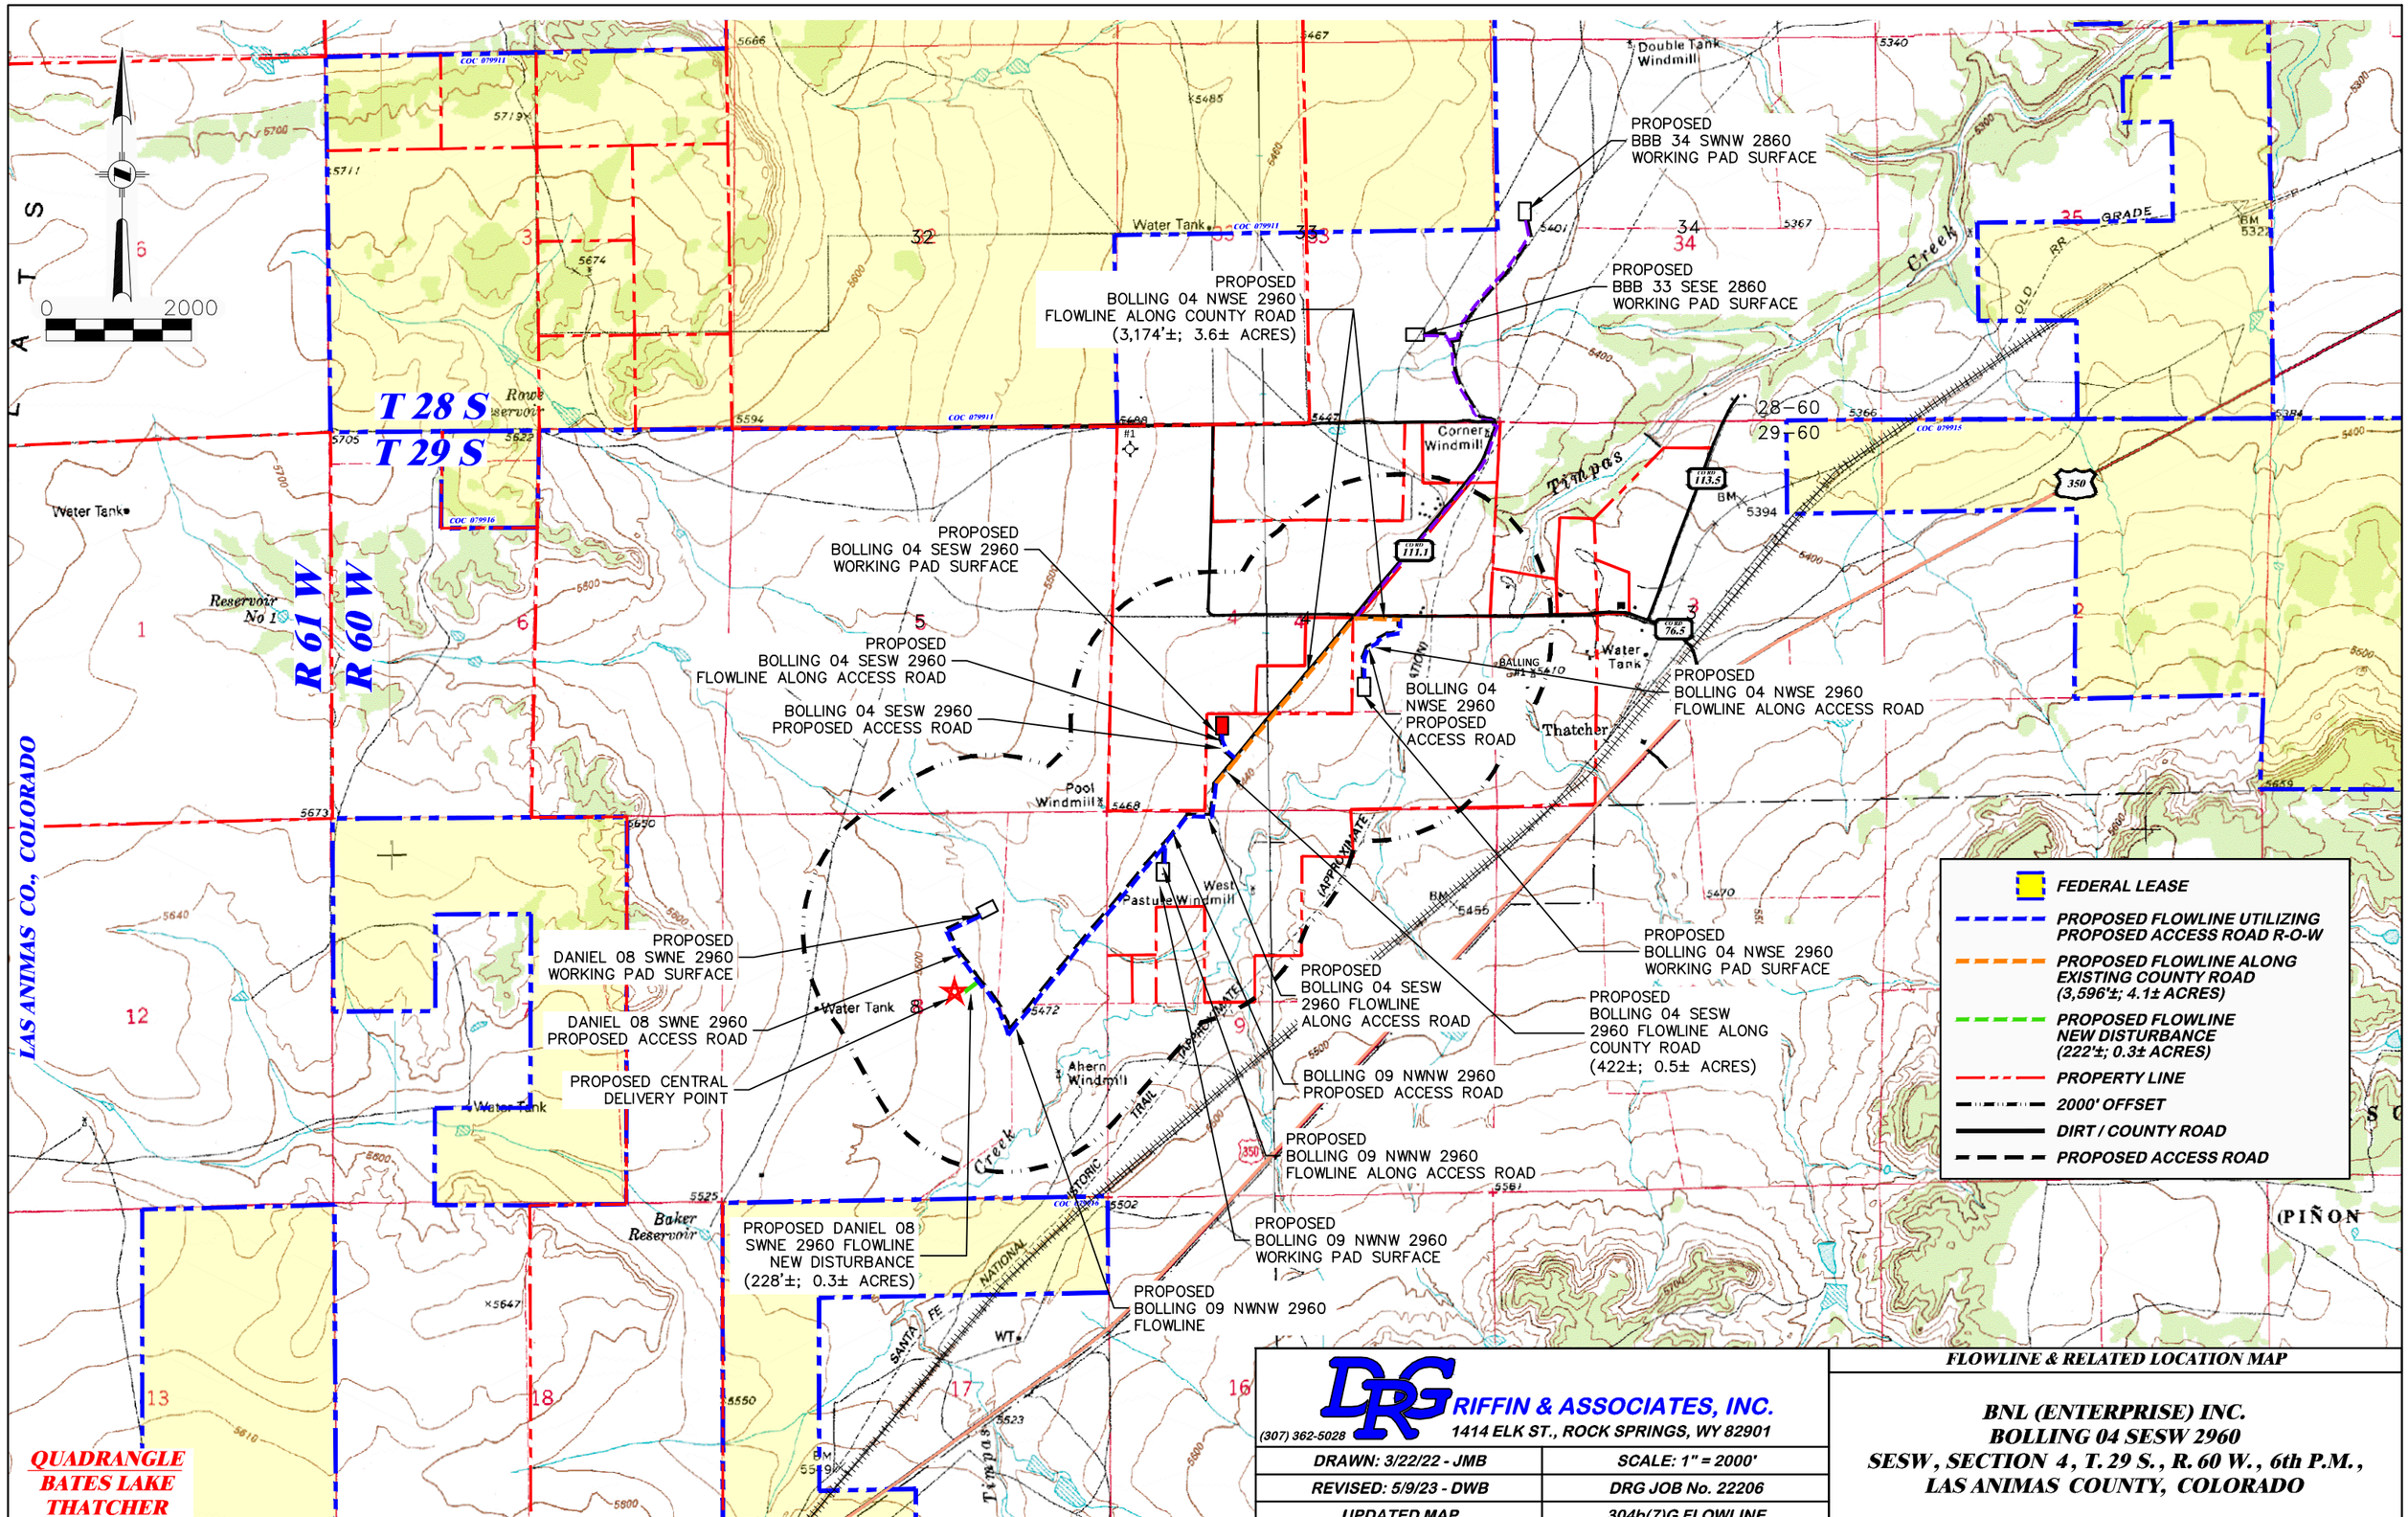

DRG RIFFIN & ASSOCIATES, INC.
(307) 362-5028
1414 ELK ST., ROCK SPRINGS, WY 82901

DRAWN: 3/22/22 - JMB	SCALE: 1" = 2000'
REVISED: 5/9/23 - DWB	DRG JOB No. 22206
UPDATED MAP	304b(7)G FLOWLINE

FLOWLINE & RELATED LOCATION MAP

BNL (ENTERPRISE) INC.
BOLLING 04 SESW 2960
SESW, SECTION 4, T. 29 S., R. 60 W., 6th P.M.,
LAS ANIMAS COUNTY, COLORADO