Proposed P&A WBD

Well Name: BOULTER 10-41

Original Hole [Land]
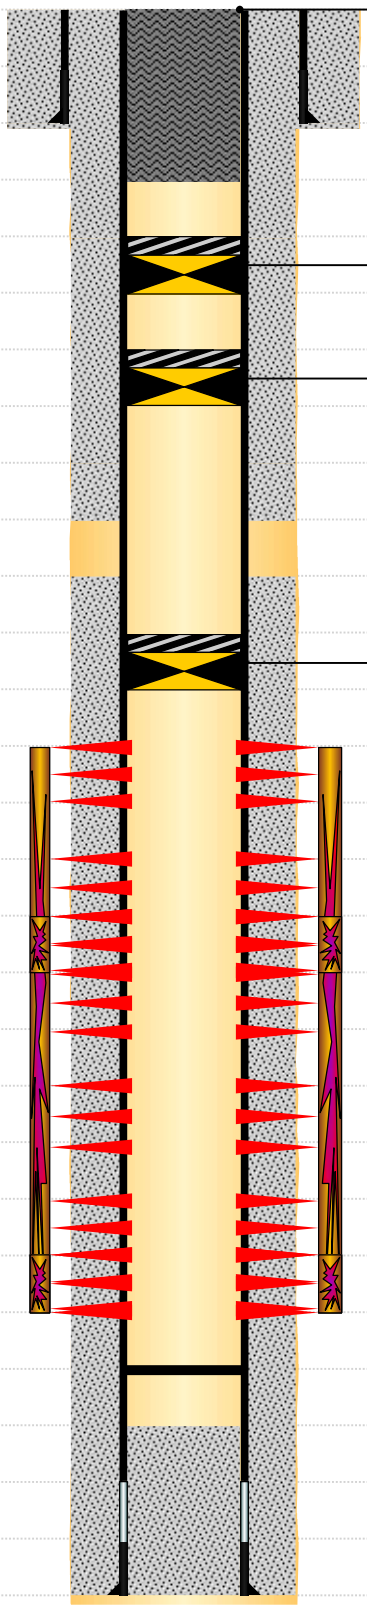
MD (ftKB)	Vertical schematic (proposed)
14.1	Cement Plug, Plug, 10/10/2024 00:00 (Surface Plug); 14-572; 2024-10-10; 45sks of G Neat Cement
370.4	
372.0	
571.9	
2,200.1	3.99 in, Cast Iron Bridge Plug w/ 10 SX Cement, 10/10/2024 00:00; 2200-2302; 3.99; 2024-10-10
2,301.8	
3,985.9	3.99 in, Cast Iron Bridge Plug w/ 2 SX Cement, 10/10/2024 00:00; 3986-4014; 3.99; 2024-10-10
4,014.1	
4,080.1	
5,106.0	
6,465.9	
6,715.9	3.99 in, Cast Iron Bridge Plug w/ 2 SX Cement, 10/10/2024 00:00; 6716-6744; 3.99; 2024-10-10
6,744.1	
6,792.0	
6,810.0	
6,891.1	
6,903.9	
6,914.0	
6,915.0	
7,015.1	
7,026.9	
7,028.9	
7,033.1	
7,043.0	
7,107.9	
7,113.8	
7,143.0	
7,143.4	
7,145.0