Schematic - Actual

Well Name: Chevron/Texaco 31C-13D

API/UWI	Related POD	State	County	Surface Legal Location
05045094400000		CO	Garfield	SWSE S12 T6S R97W
Original Spud Date	**Total Depth (ftKB)**	**PBTD (All)**	**Original KB Elevation (ft)**	**Ground Elevation (ft)**
3/8/2004 00:00	7,960.0	Original Hole - 7,875.0	6,822.00	6,808.00

Original Hole [Directional]

MD (ftKB)	TVD (ftKB)
14.1	28.1
100.1	114.1
3,053.1	2,957.6
3,415.0	3,301.0
3,419.9	3,305.7
3,520.0	3,400.7
3,753.9	3,623.7
4,930.1	4,738.3
6,280.8	6,058.1
6,509.8	6,286.8
6,717.8	6,494.6
6,980.0	6,756.6
7,056.1	6,832.6
7,340.9	7,117.1
7,518.0	7,294.1
7,543.0	7,319.0
7,792.0	7,567.8
7,794.9	7,570.8
7,873.0	7,648.8
7,875.0	7,650.7
7,909.1	7,684.8
7,960.0	7,735.6
7,961.0	7,736.6
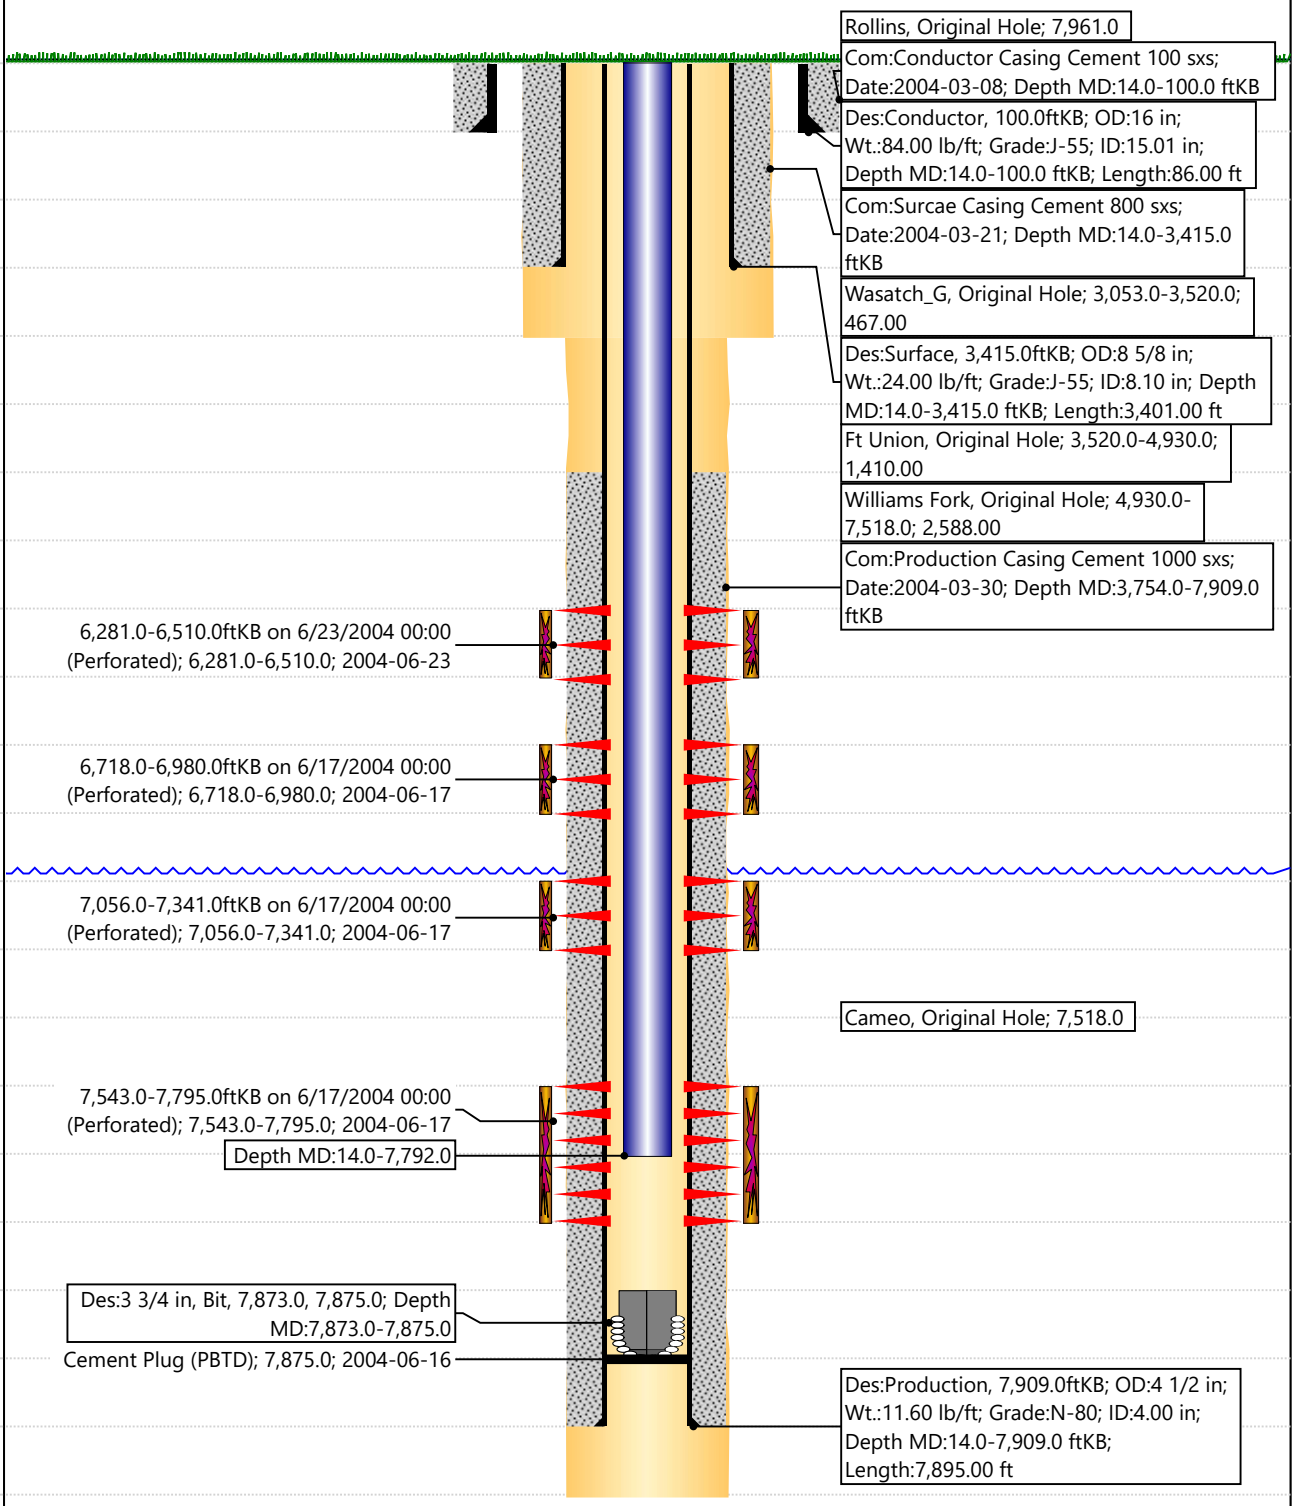
Vertical schematic (actual)