Schematic - Actual

Well Name: UNOCAL 16-11D (UN16 PAD)

API/UWI	Related POD	State	County	Surface Legal Location
05045102030000		CO	Garfield	SENE S17 T6S R96W
Original Spud Date	**Total Depth (ftKB)**	**PBTD (All)**	**Original KB Elevation (ft)**	**Ground Elevation (ft)**
2/9/2005 20:00	7,616.0	Original Hole - 7,059.0	5,670.00	5,655.00

Original Hole [Directional]

MD (ftKB)	TVD (ftKB)
14.4	
15.1	
89.9	
899.9	
1,467.8	
1,469.2	
1,512.5	
1,514.1	
1,544.0	
1,700.1	
4,110.9	
4,111.9	
4,370.1	
4,610.9	
4,790.0	
5,017.1	
5,166.0	
5,389.1	
5,440.0	
5,592.8	
5,673.9	
5,869.1	
5,940.0	
6,106.3	
6,107.3	
6,108.9	
6,117.8	
6,204.1	
6,439.0	
6,525.9	
6,747.0	
7,059.1	
7,365.2	
7,366.1	
7,562.7	
7,563.6	
7,607.9	
7,608.9	
7,616.1	
7,645.0	
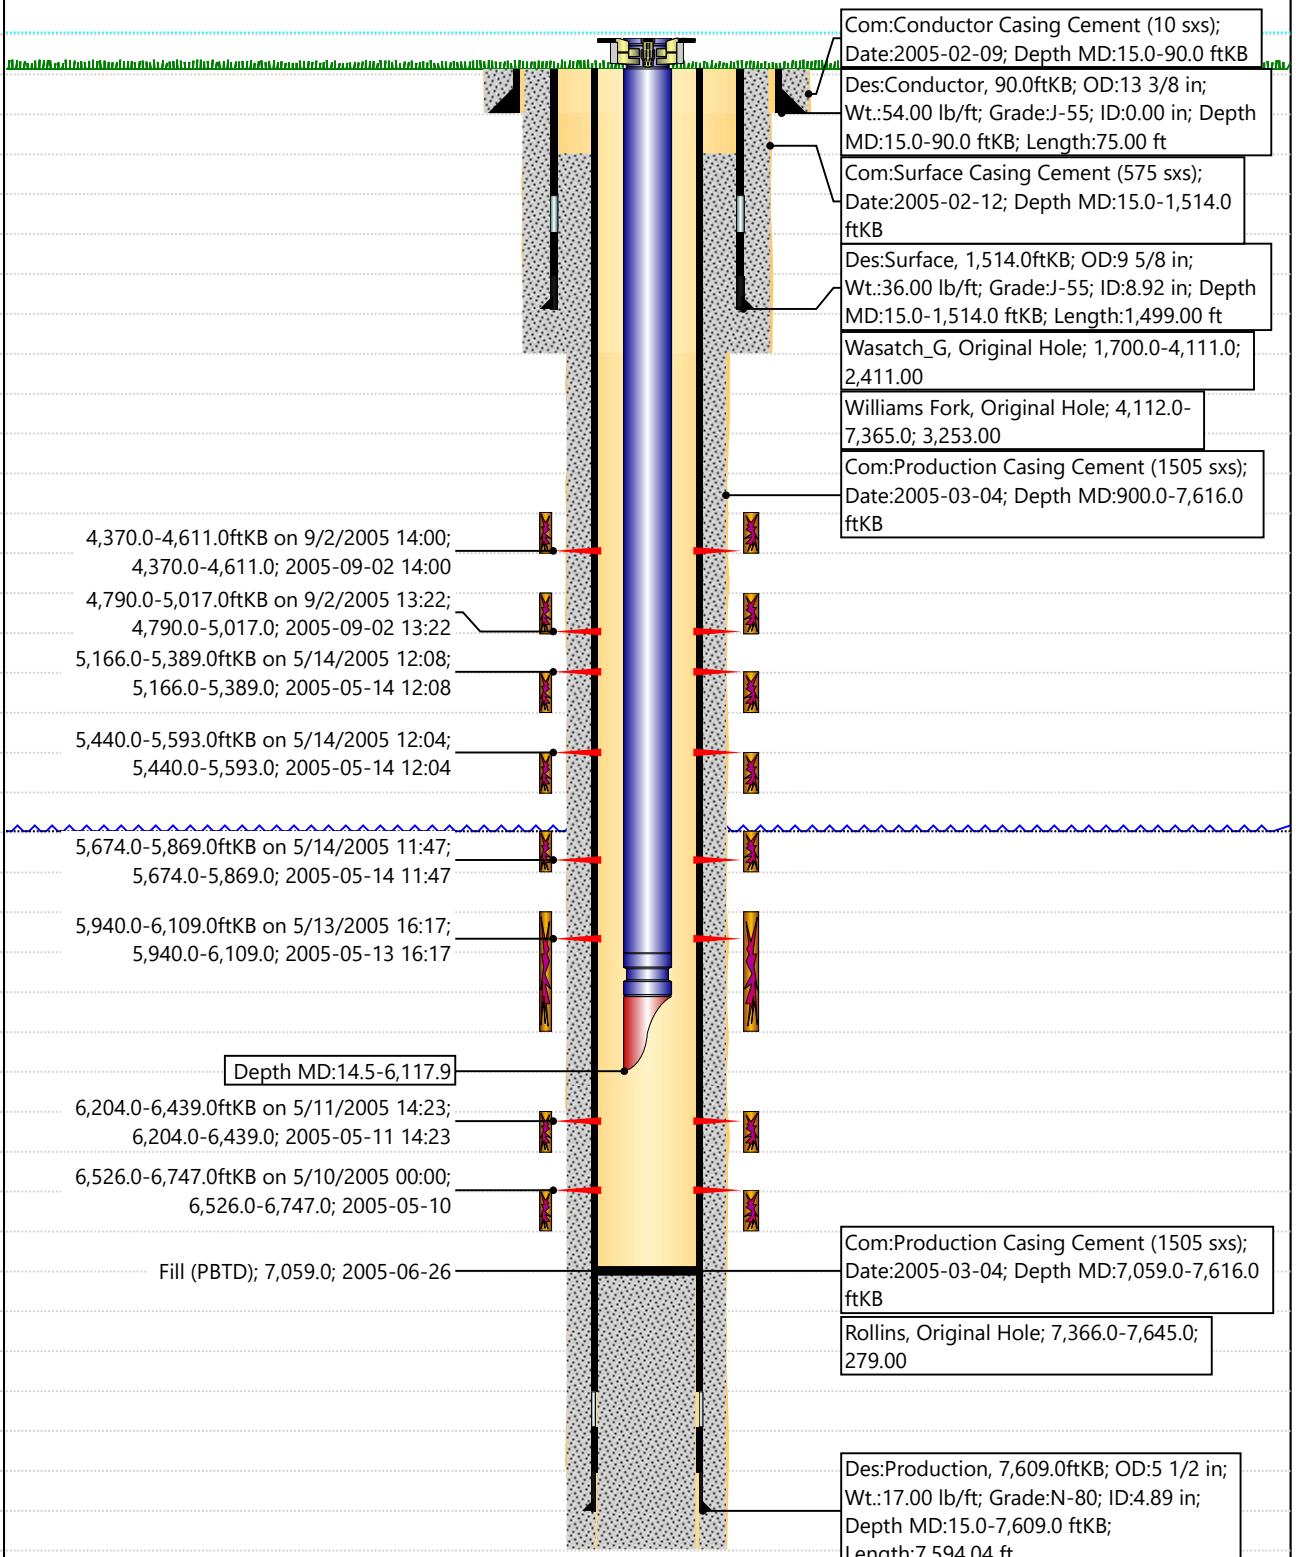
Vertical schematic (actual)